


Sebastian-Kneipp-Strasse , Nofels
TG und Kellerabteile

INFORMATIONEN

LEGENDE:
 EV Elektroverteiler
 HV Heizungsverteiler
 Ohne Maßstab

BH Brüstungshöhe
 Wendekreis Rollstuhl / dm 1.50 m

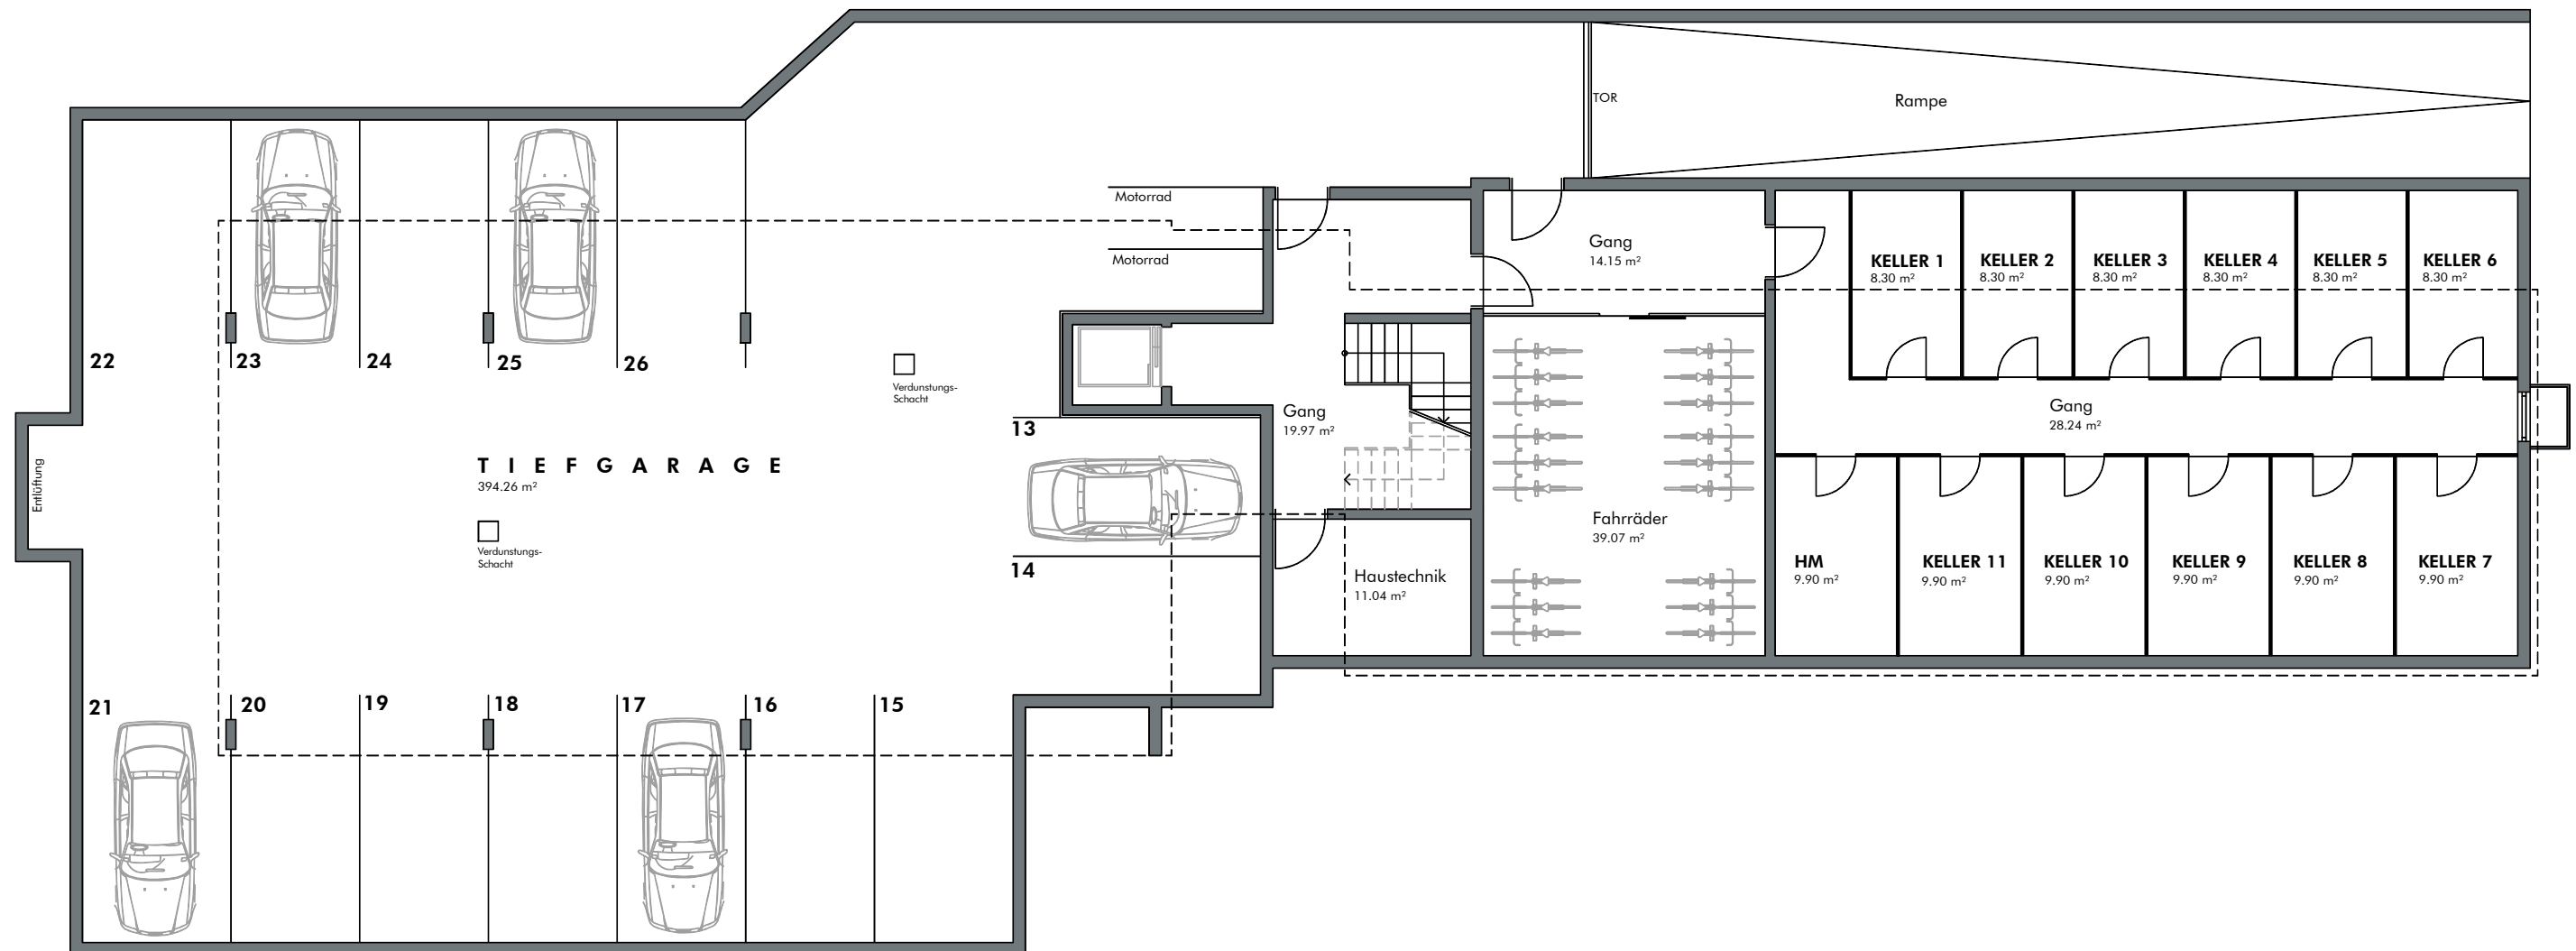

BEMERKUNGEN

28.11.2019

Alle Maße sind Rohbaumaße und ca. Angaben und können zur Natur differieren.

Strichliert dargestellte Einrichtungsgegenstände im Sanitärbereich sind nicht in der Grundausstattung enthalten.