
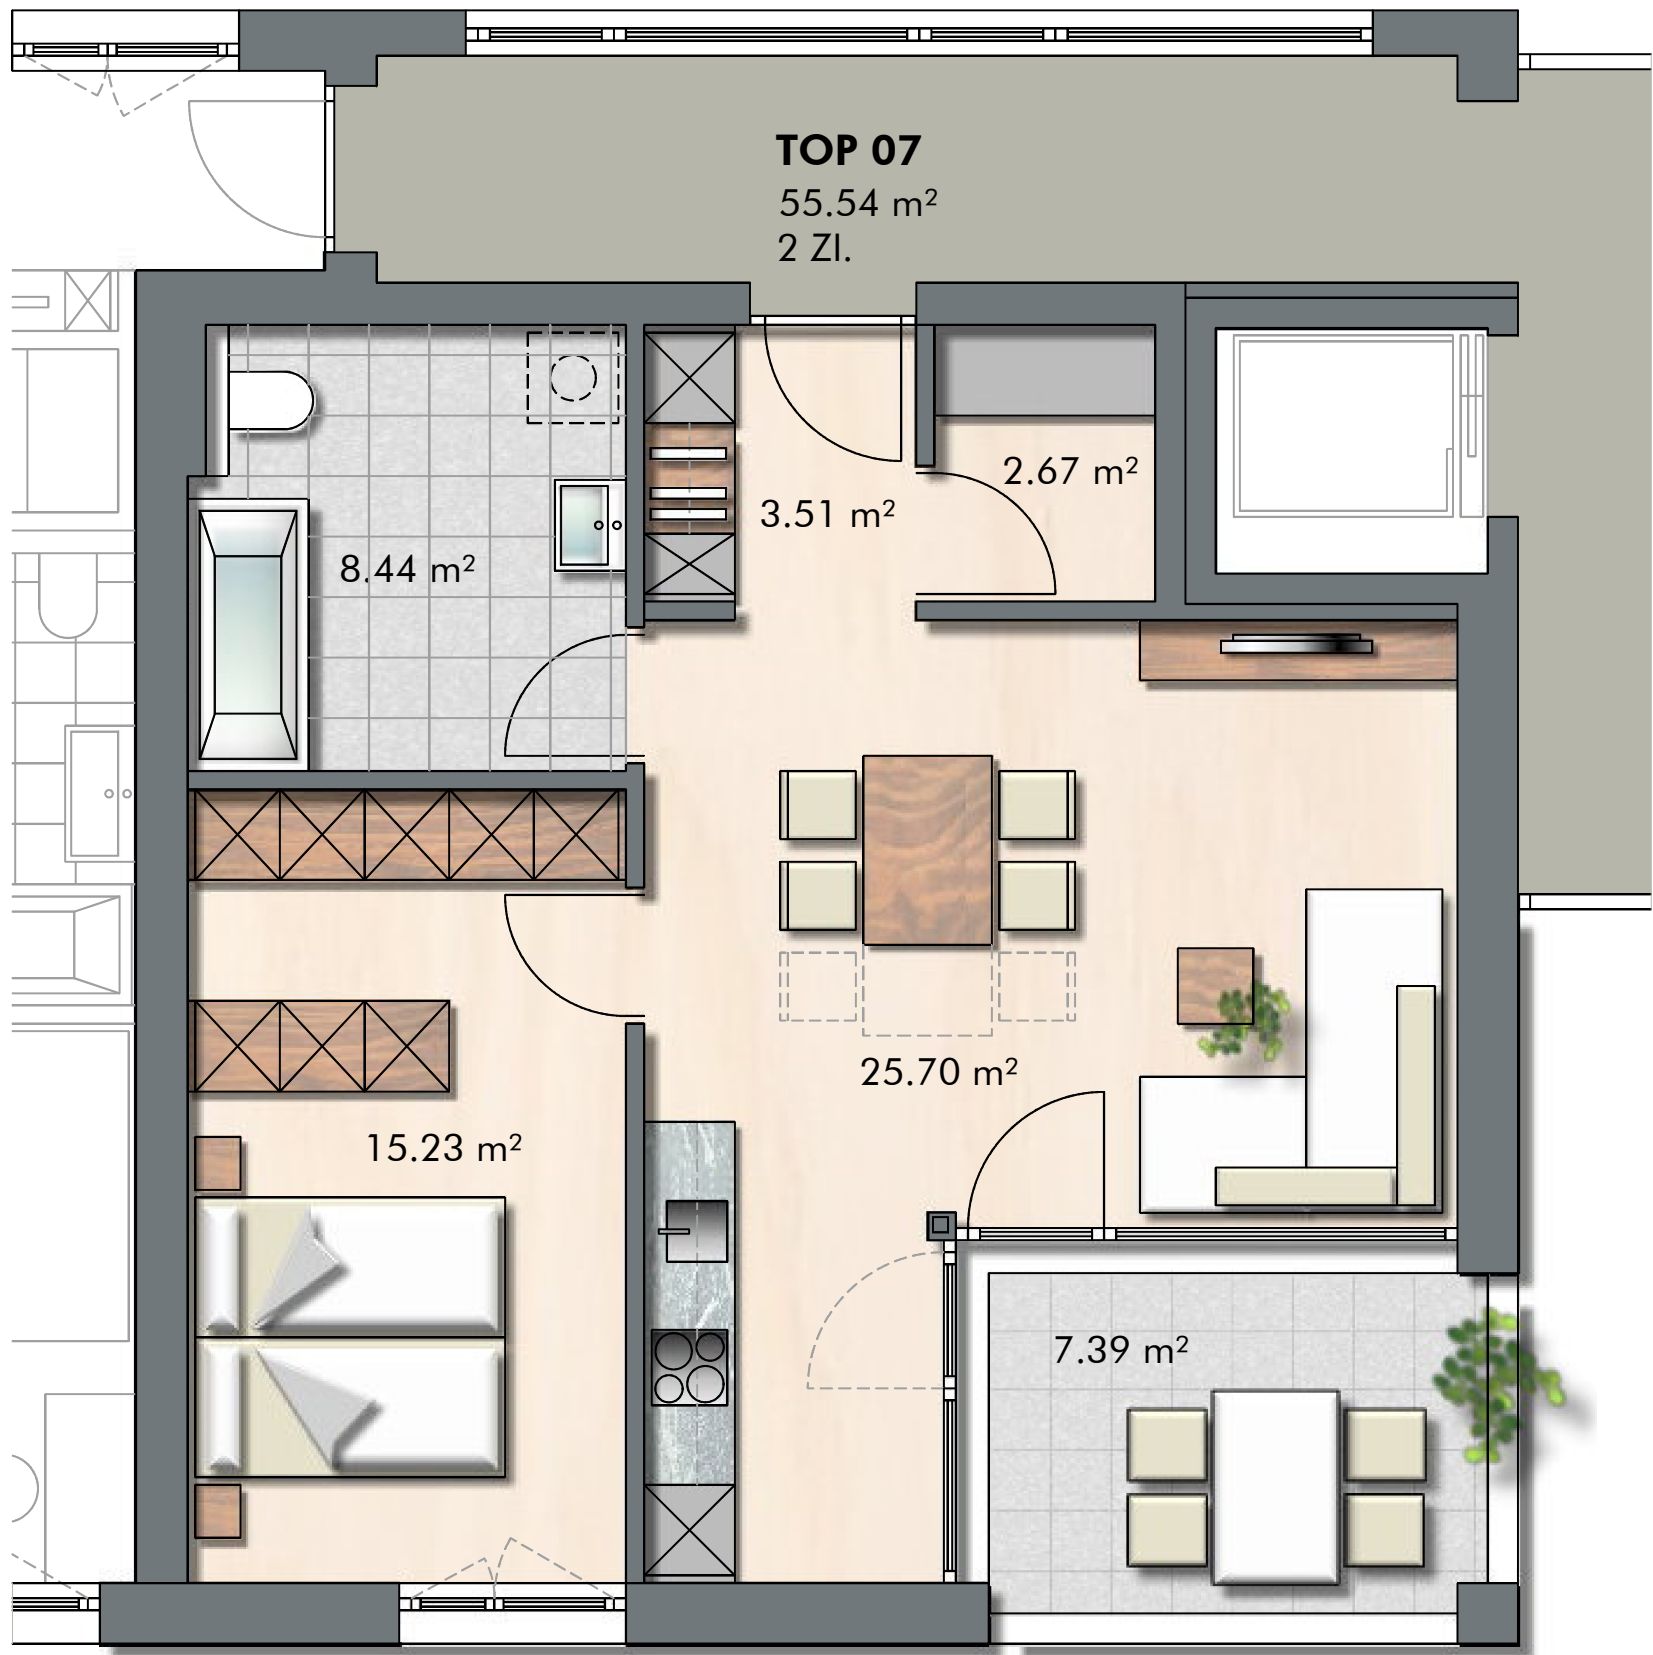




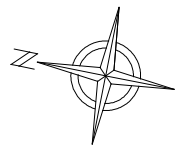


INFORMATIONEN

LEGENDE:
EV Elektroverteiler
HV Heizungsverteiler
BH Brüstungshöhe
Wendekreis Rollstuhl / dm 1.50 m

M 1: 50 0 0.50 1.00 2.00 3.00

LAGEPLÄNE

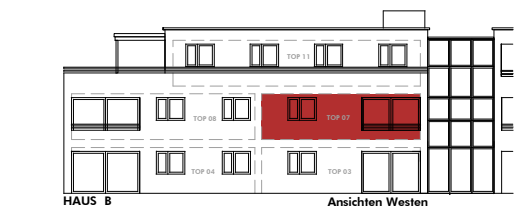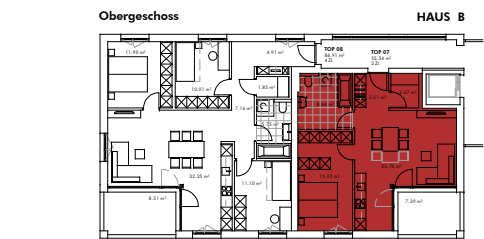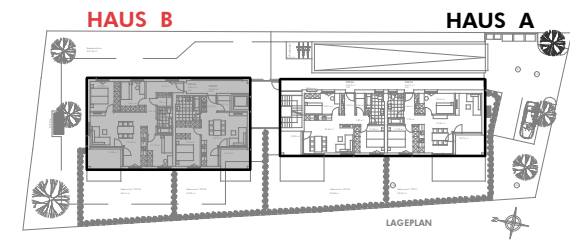

BEMERKUNGEN

27.08.2020

Alle Maße sind Rohbaumaße und ca. Angaben und können zur Natur differieren.

Strichliert dargestellte Einrichtungsgegenstände im Sanitärbereich sind nicht in der Grundausstattung enthalten.