


**INFORMATIONEN**

LEGENDE:  
EV Elektroverteiler  
HV Heizungsverteiler  
M 1: 200

BH Brüstungshöhe  
Wendekreis Rollstuhl / dm 1.50 m

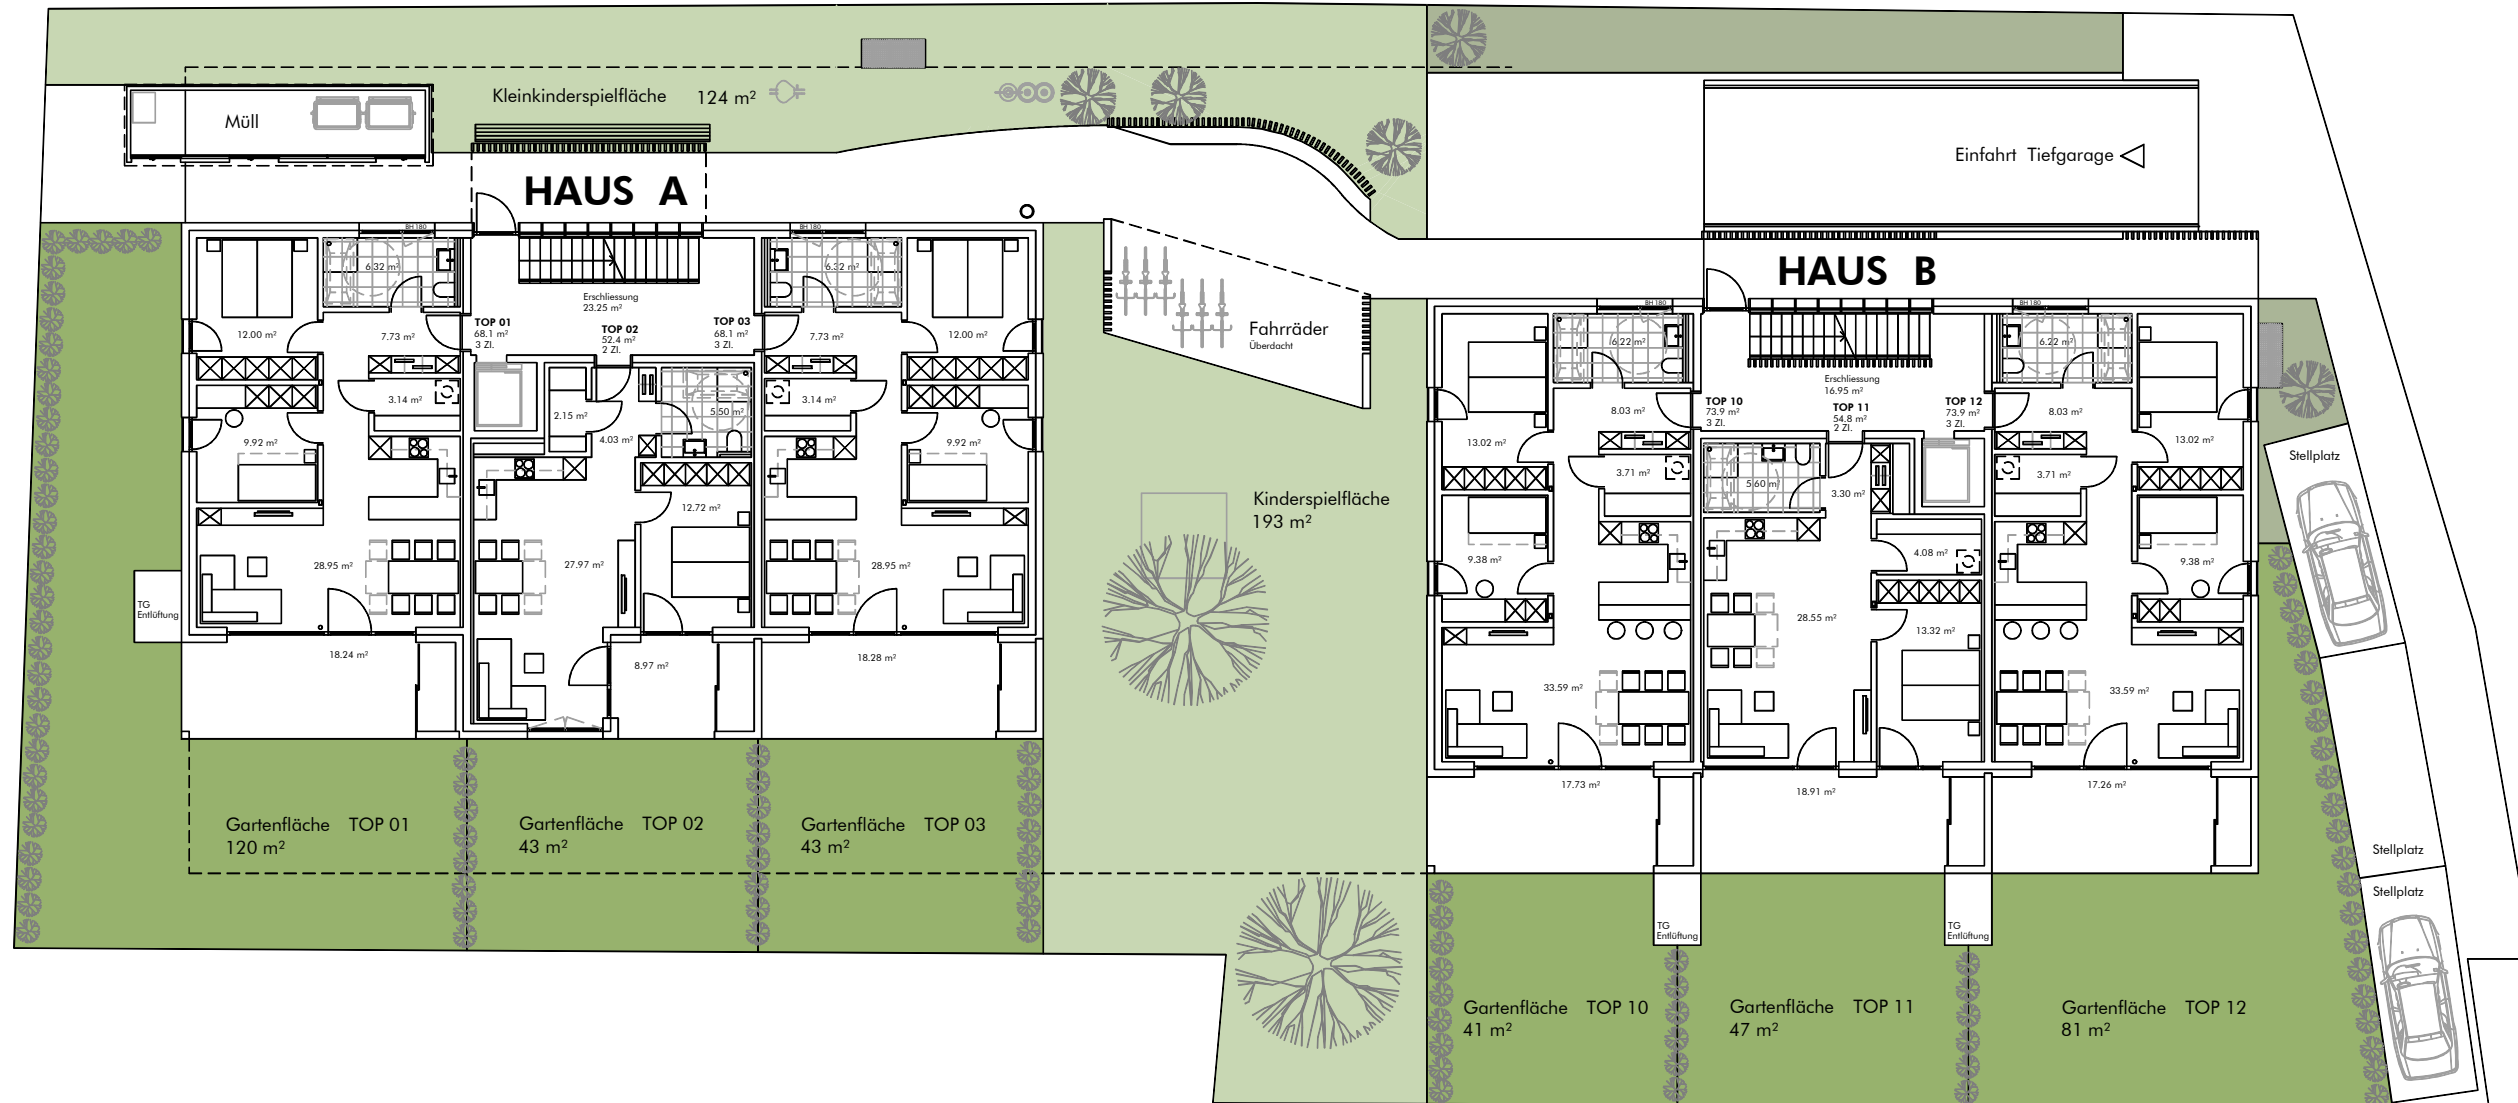

**BEMERKUNGEN**

15.04.2021

Alle Maße sind Rohbaumaße und ca. Angaben und können zur Natur differieren.

Strichliert dargestellte Einrichtungsgegenstände im Sanitärbereich sind nicht in der Grundausstattung enthalten.