



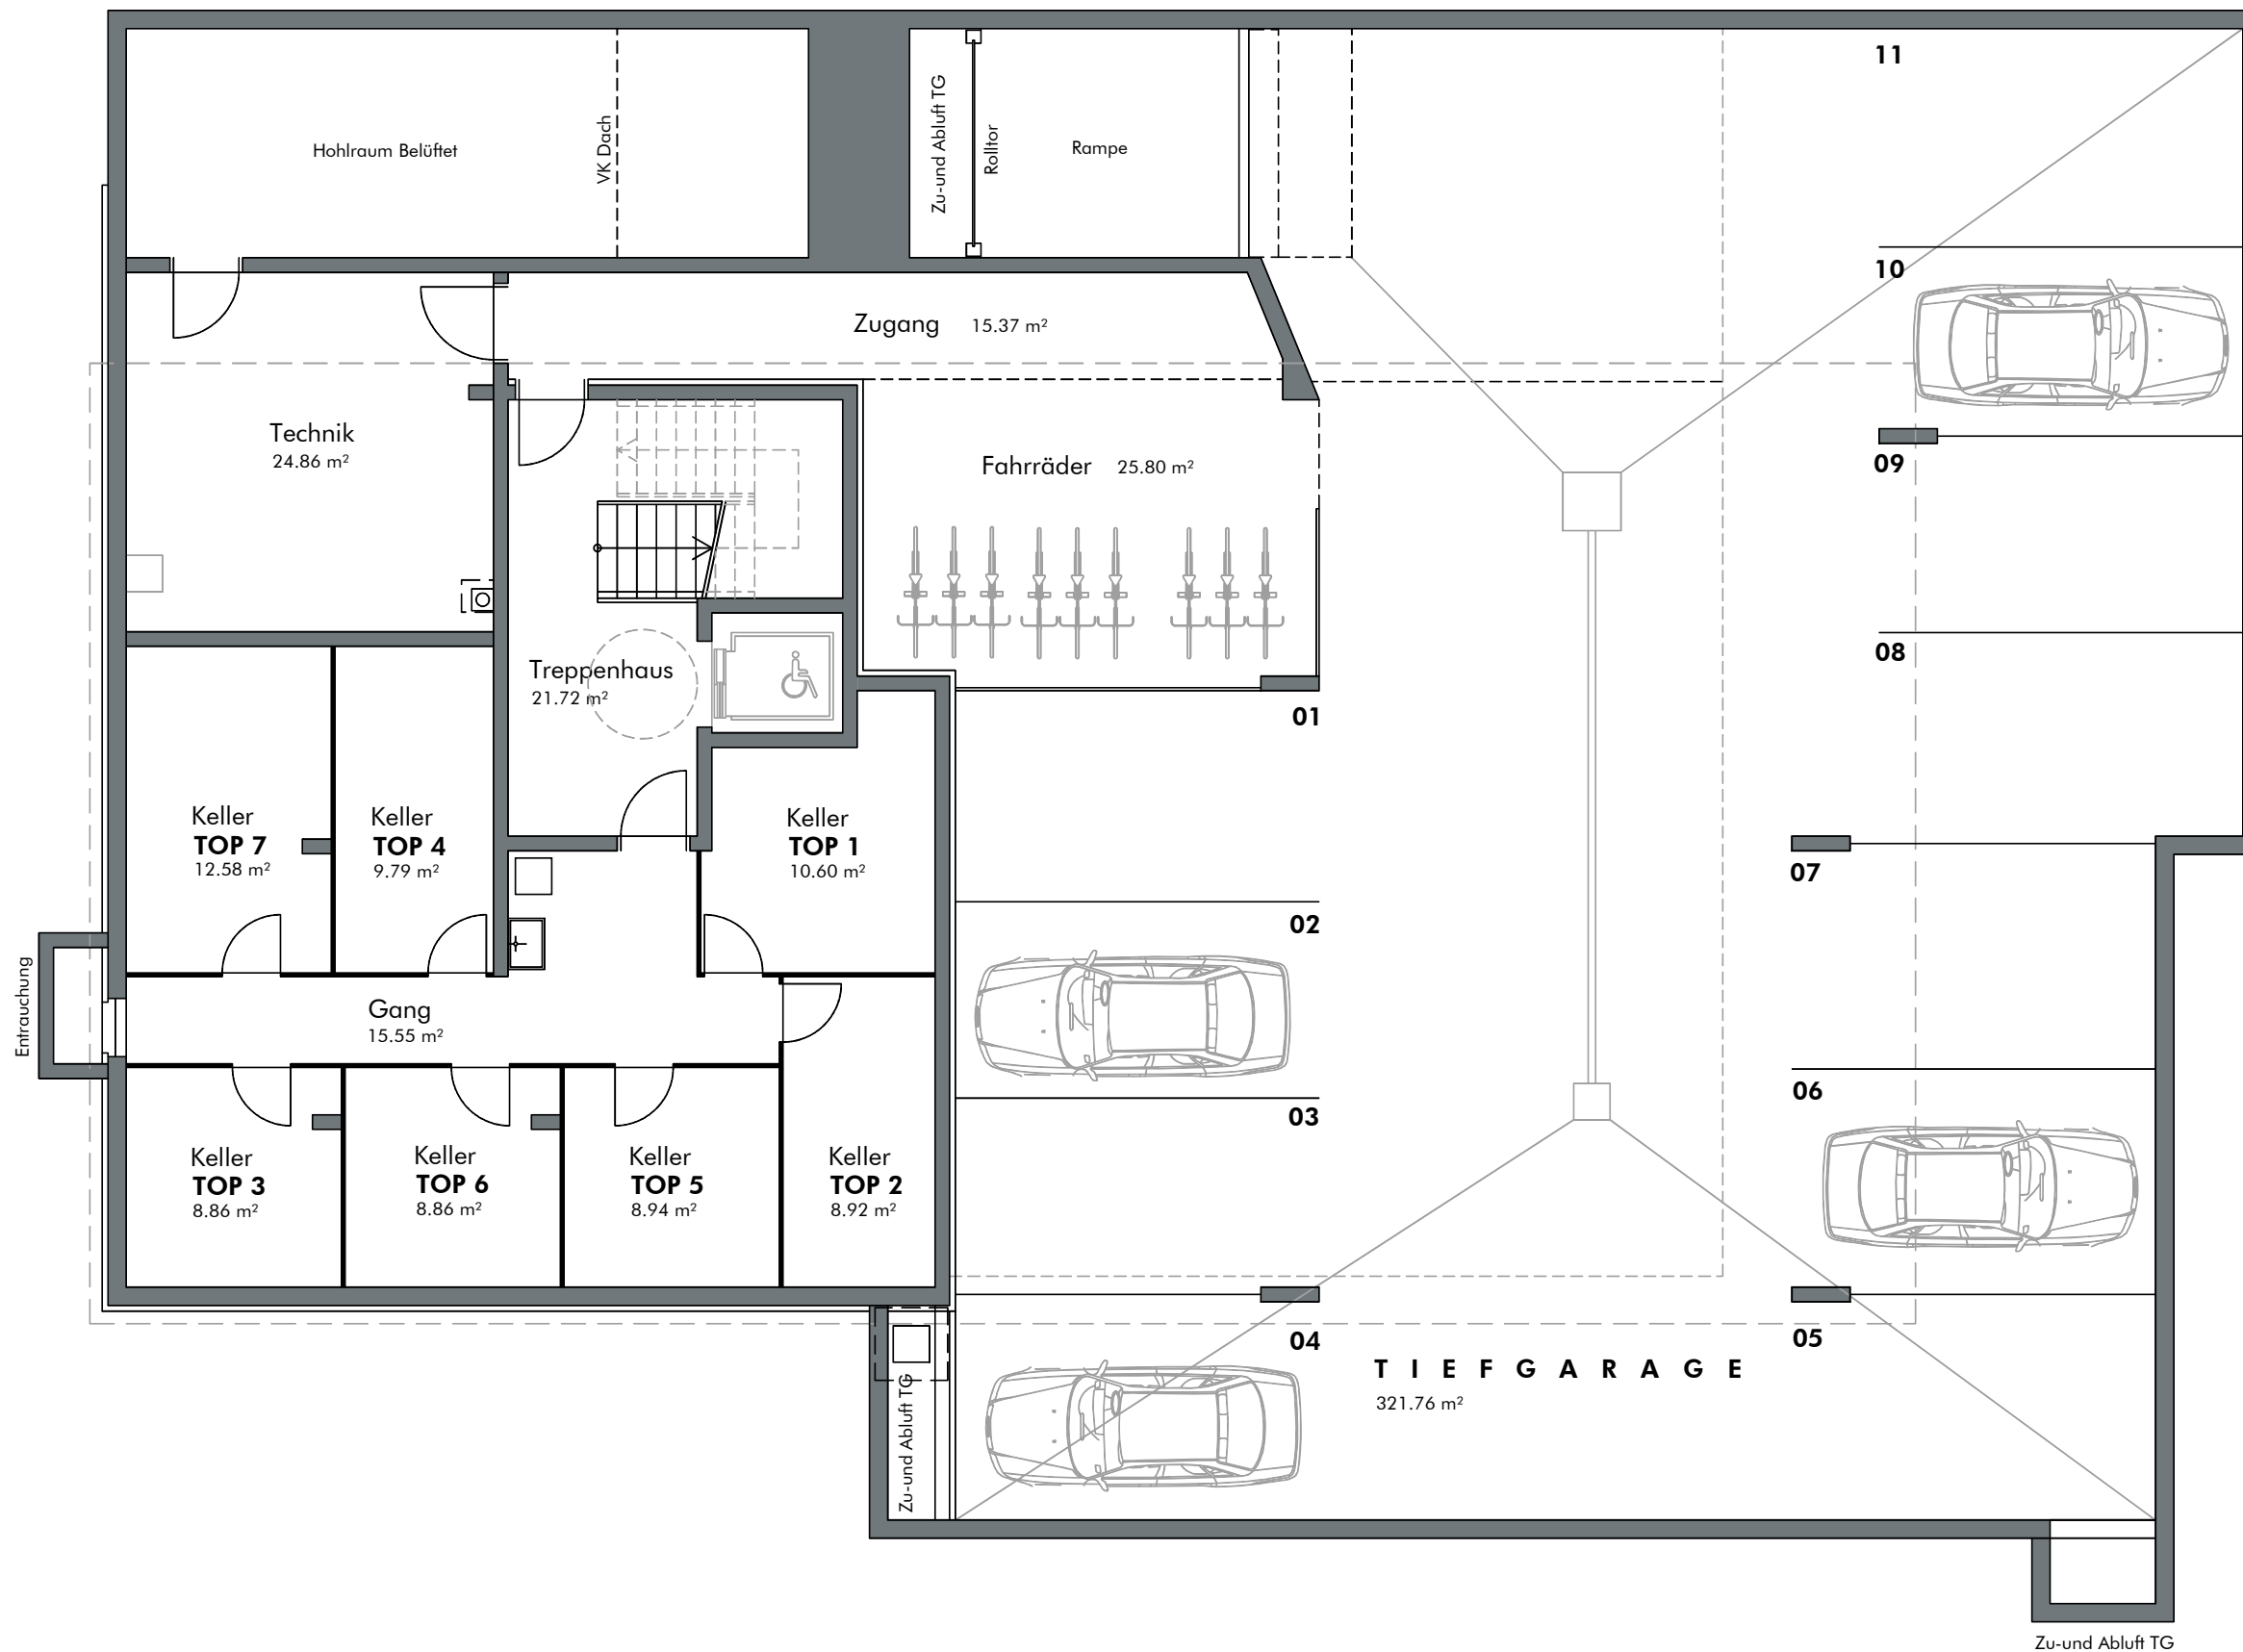

**Alemannenstraße , Atach**

TG und Kellerabteile

**LAGEPLAN**

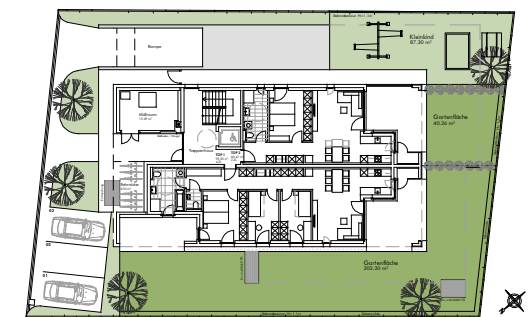

**INFORMATIONEN**

07.04.2021

Alle Maße sind Rohbaumaße und ca. Angaben und können zur Natur differieren.

Strichliert dargestellte Einrichtungsgegenstände im Sanitärbereich sind nicht in der Grundausrüstung enthalten.

**M 1: 100**

