


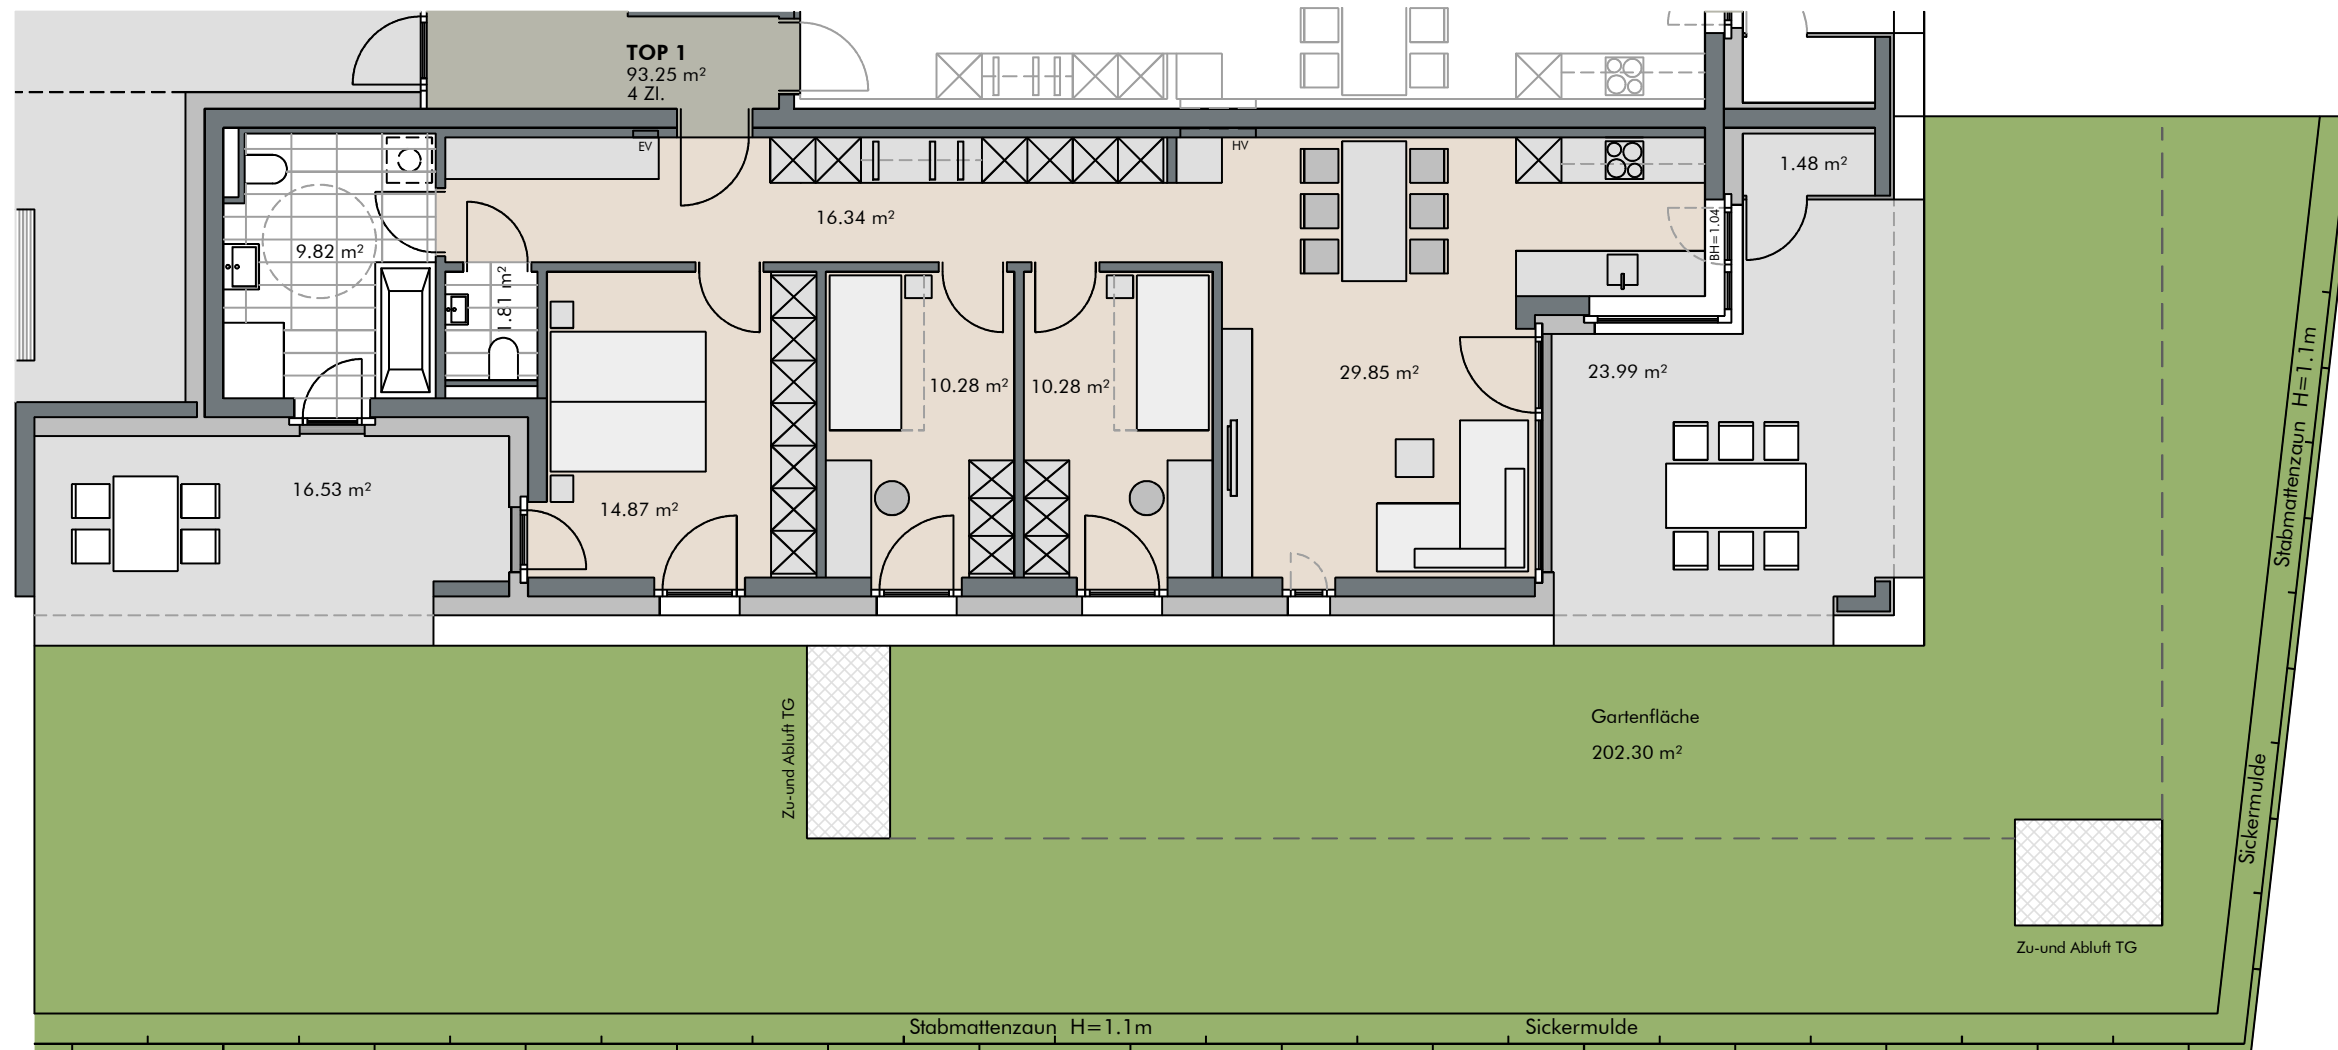


**Alemannenstraße , Atach**

4-Zimmer Wohnung | Top 1 | Erdgeschoss


|               |                       |
|---------------|-----------------------|
| Wohnfläche:   | 93.25 m <sup>2</sup>  |
| Terrasse:     | 40.52 m <sup>2</sup>  |
| Gartenfläche: | 202.30 m <sup>2</sup> |



**LAGEPLAN**

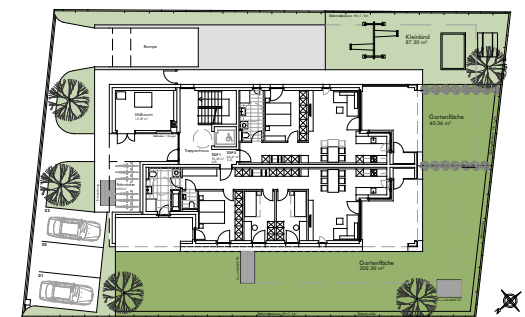

**ERDGESCHOSS**

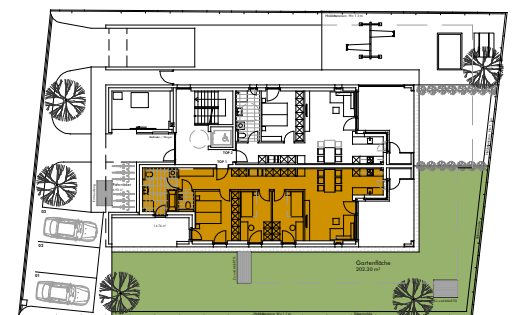

**INFORMATIONEN**

07.04.2021  
 Alle Maße sind Rohbaumaße und ca. Angaben und können zur Natur differieren.  
 Strichliert dargestellte Einrichtungsgegenstände im Sanitärbereich sind nicht in der Grundausstattung enthalten.

M 1: 100

