


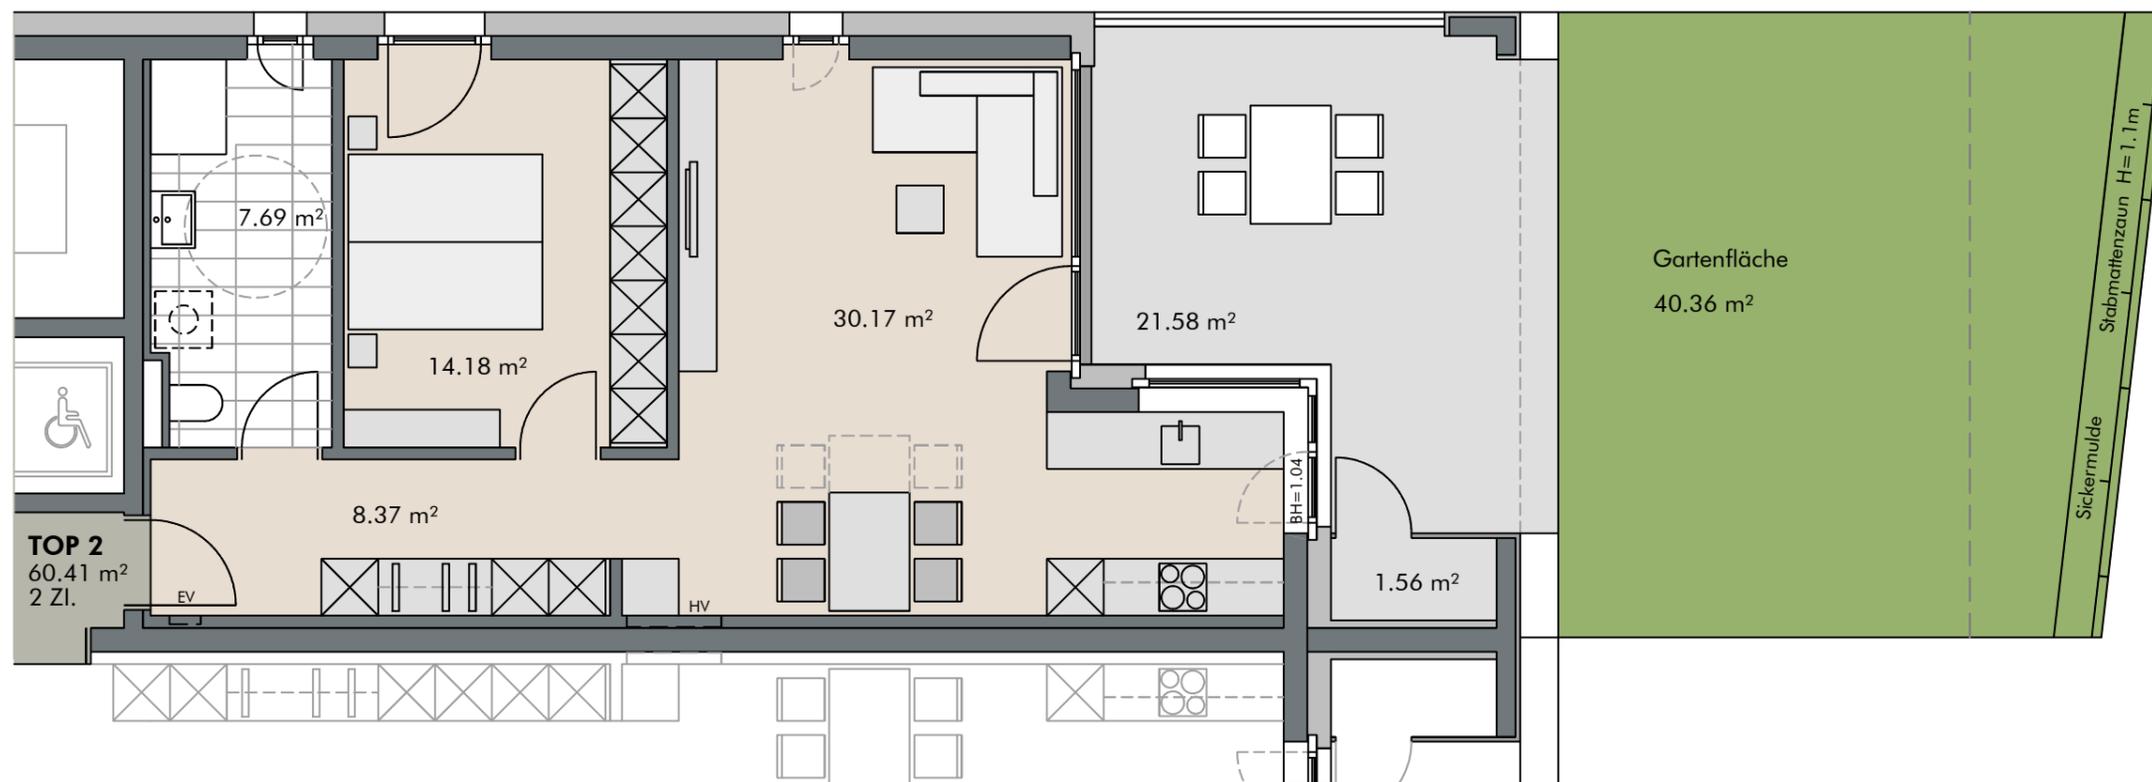


Alemannenstraße , Atach

2-Zimmer Wohnung | Top 2 | Erdgeschoss


Wohnfläche:	60.41 m ²
Terrasse:	21.58 m ²
Gartenfläche:	40.36 m ²



LAGEPLAN

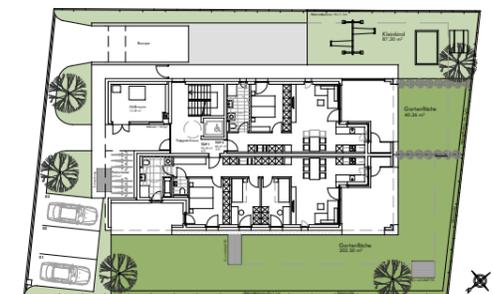

ERDGESCHOSS

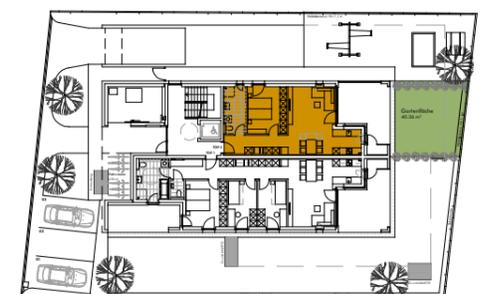

INFORMATIONEN

07.04.2021

Alle Maße sind Rohbaumaße und ca. Angaben und können zur Natur differieren.

Strichliert dargestellte Einrichtungsgegenstände im Sanitärbereich sind nicht in der Grundausstattung enthalten.

M 1: 75

