


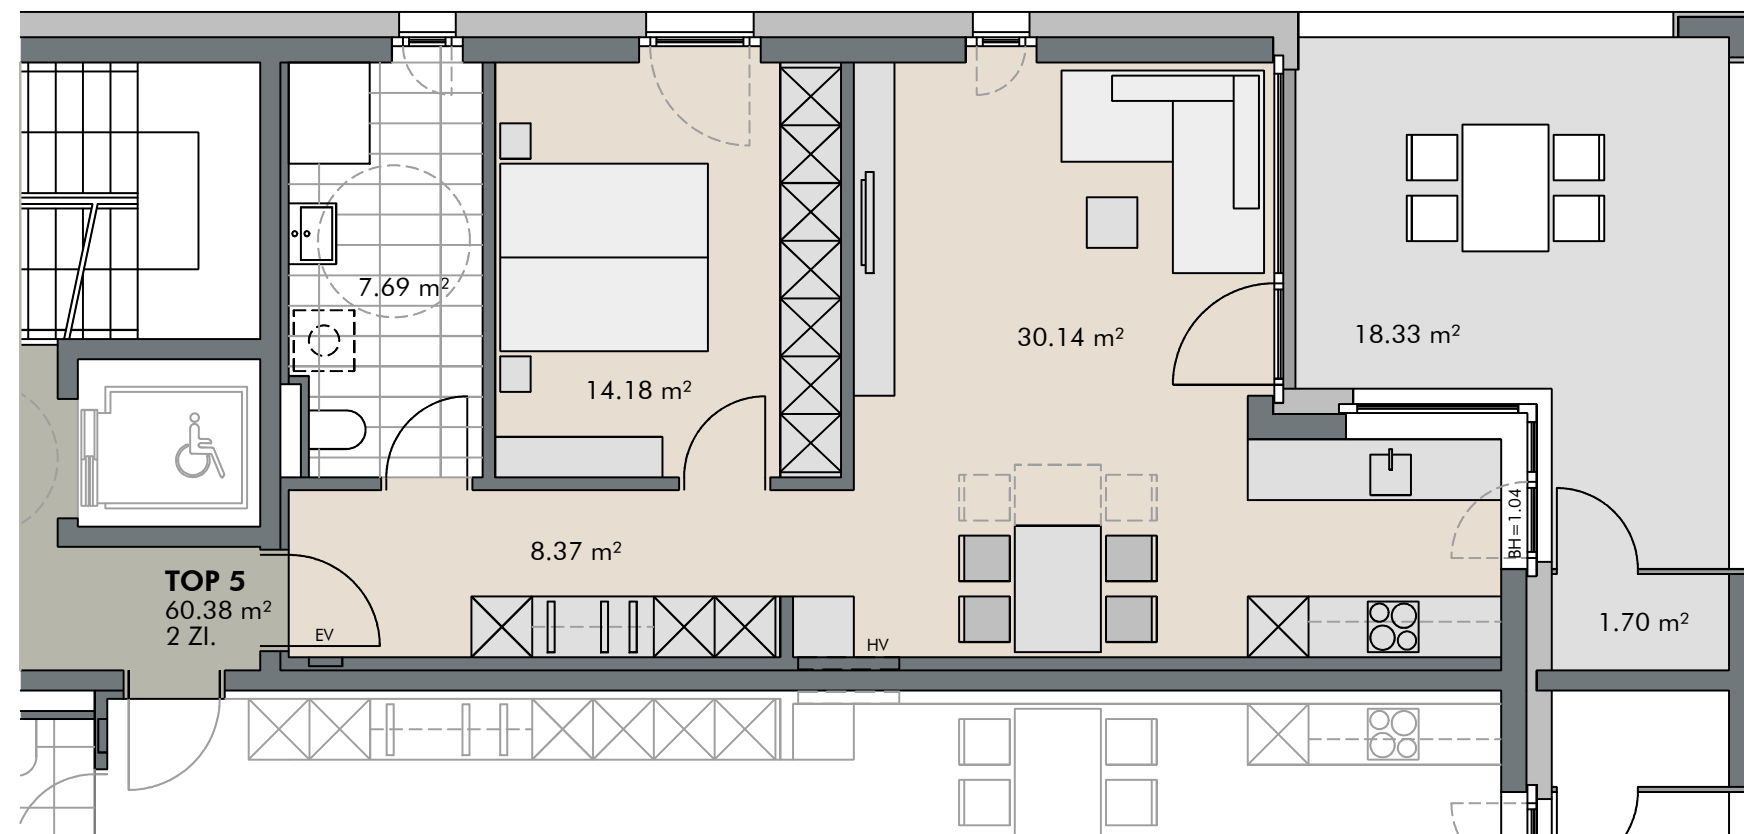


### Alemannenstraße , Altach

2-Zimmer Wohnung | Top 5 | Obergeschoss


Wohnfläche: 60.38 m<sup>2</sup>  
Terrasse: 18.33 m<sup>2</sup>



#### LAGEPLAN

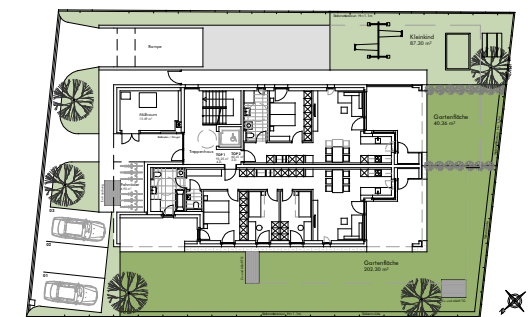

#### OBERGESCHOSS

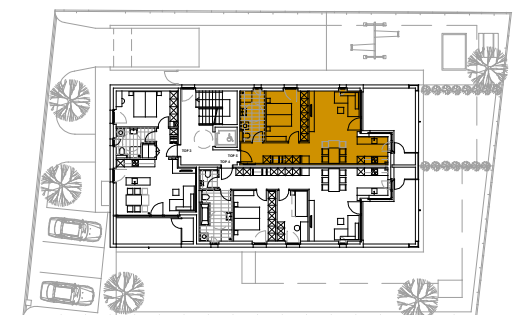

#### INFORMATIONEN

07.04.2021

Alle Maße sind Rohbaumaße und ca. Angaben und können zur Natur differieren.

Strichliert dargestellte Einrichtungsgegenstände im Sanitärbereich sind nicht in der Grundausstattung enthalten.

M 1: 75

