





Alemannenstraße , Atach

4-Zimmer Wohnung | Top 7 | Dachgeschoss


Wohnfläche: 136.25 m²
Terrasse: 55.02 m²

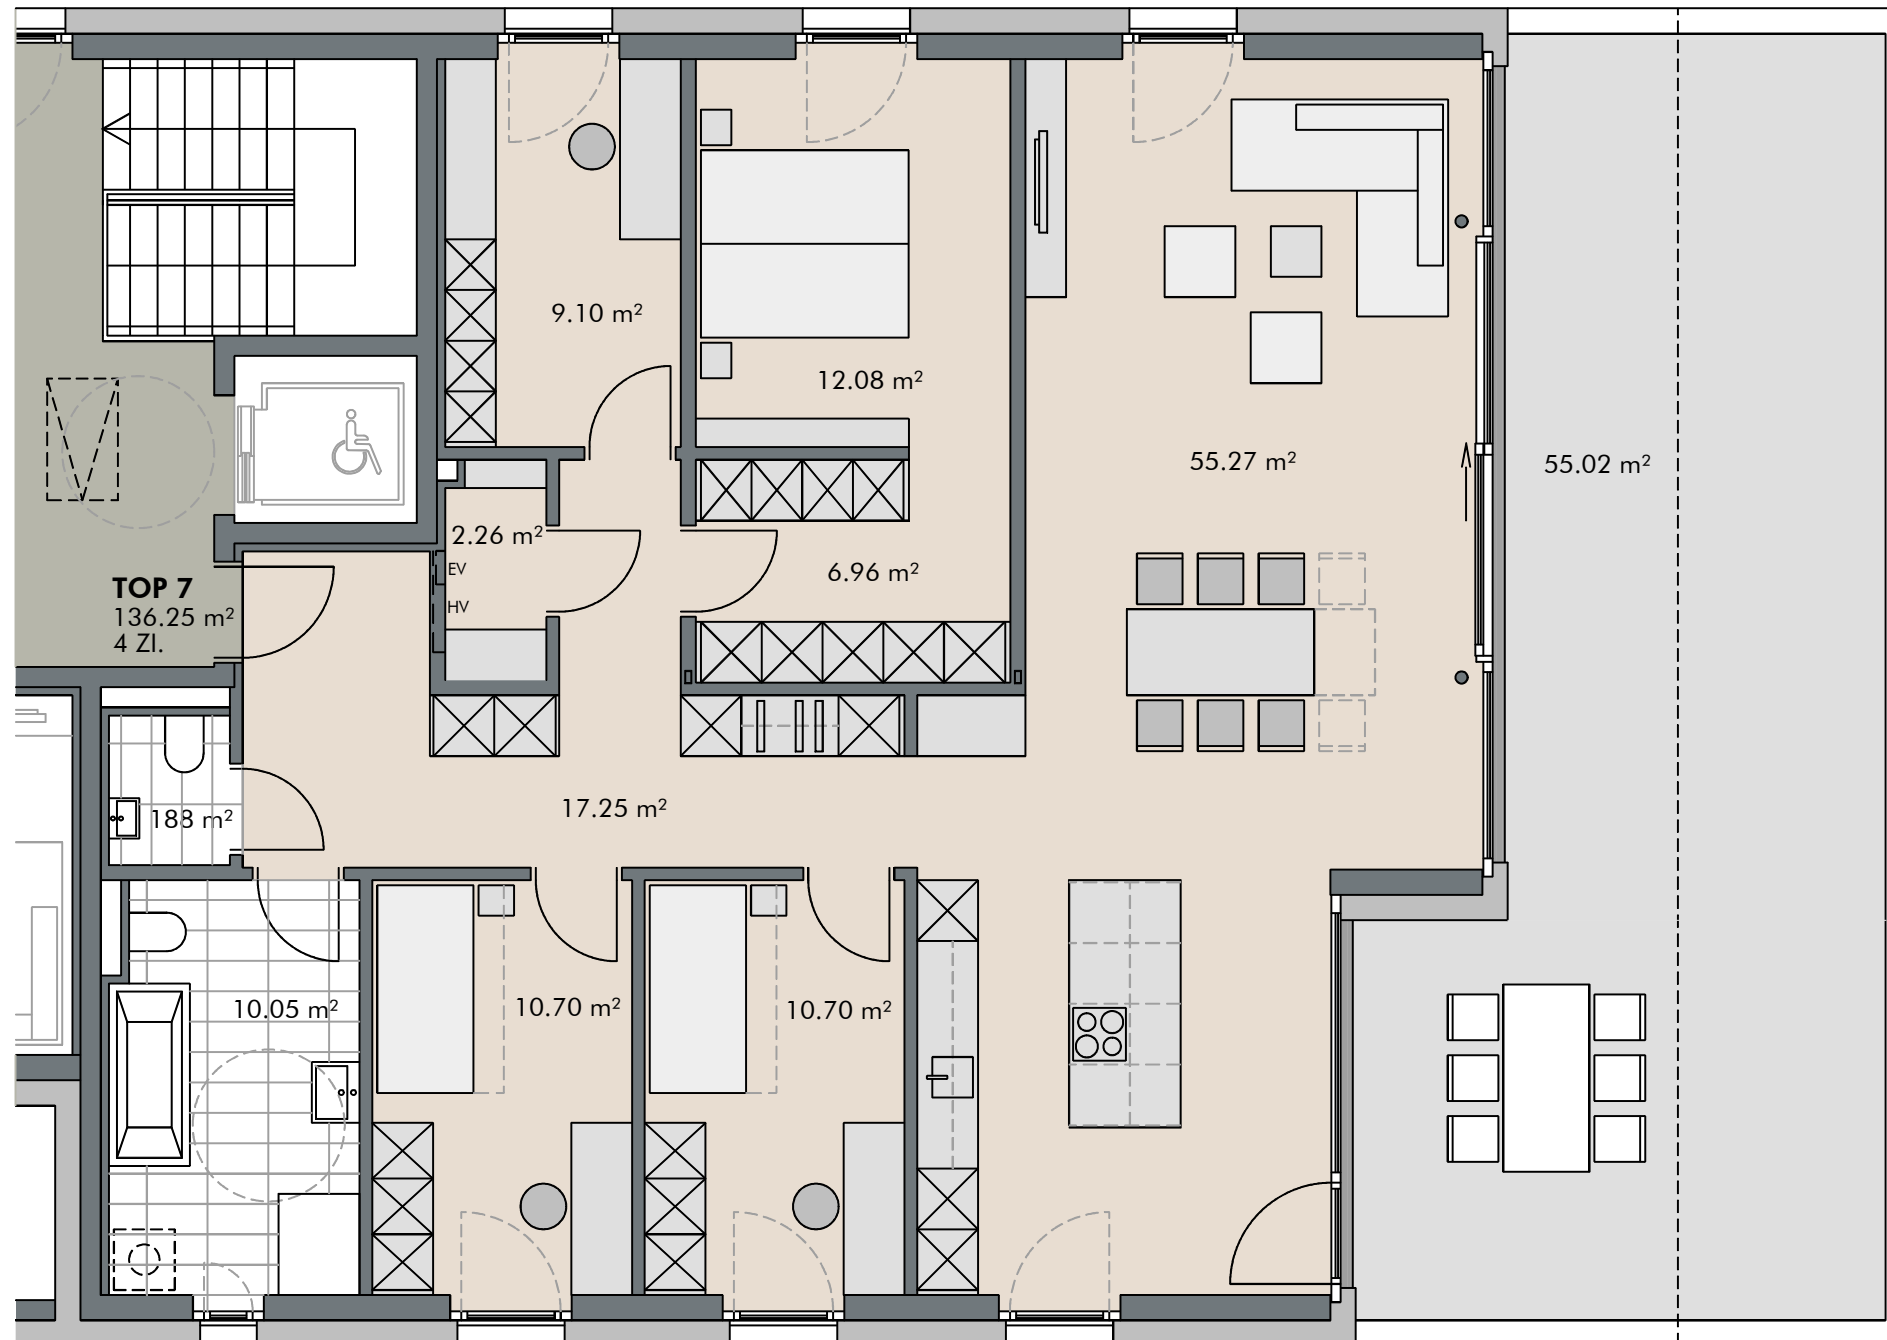

LAGEPLAN

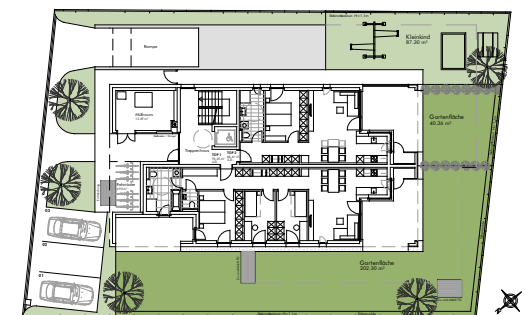

DACHGESCHOSS

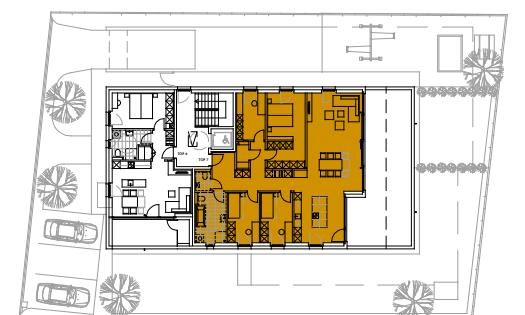

INFORMATIONEN

07.04.2021

Alle Maße sind Rohbaumaße und ca. Angaben und können zur Natur differieren.

Strichliert dargestellte Einrichtungsgegenstände im Sanitärbereich sind nicht in der Grundausstattung enthalten.

M 1: 75

