


INFORMATIONEN

LEGENDE:
EV Elektroverteiler
HV Heizungsverteiler
M 1: 200

BH Brüstungshöhe
Wendekreis Rollstuhl / dm 1.50 m

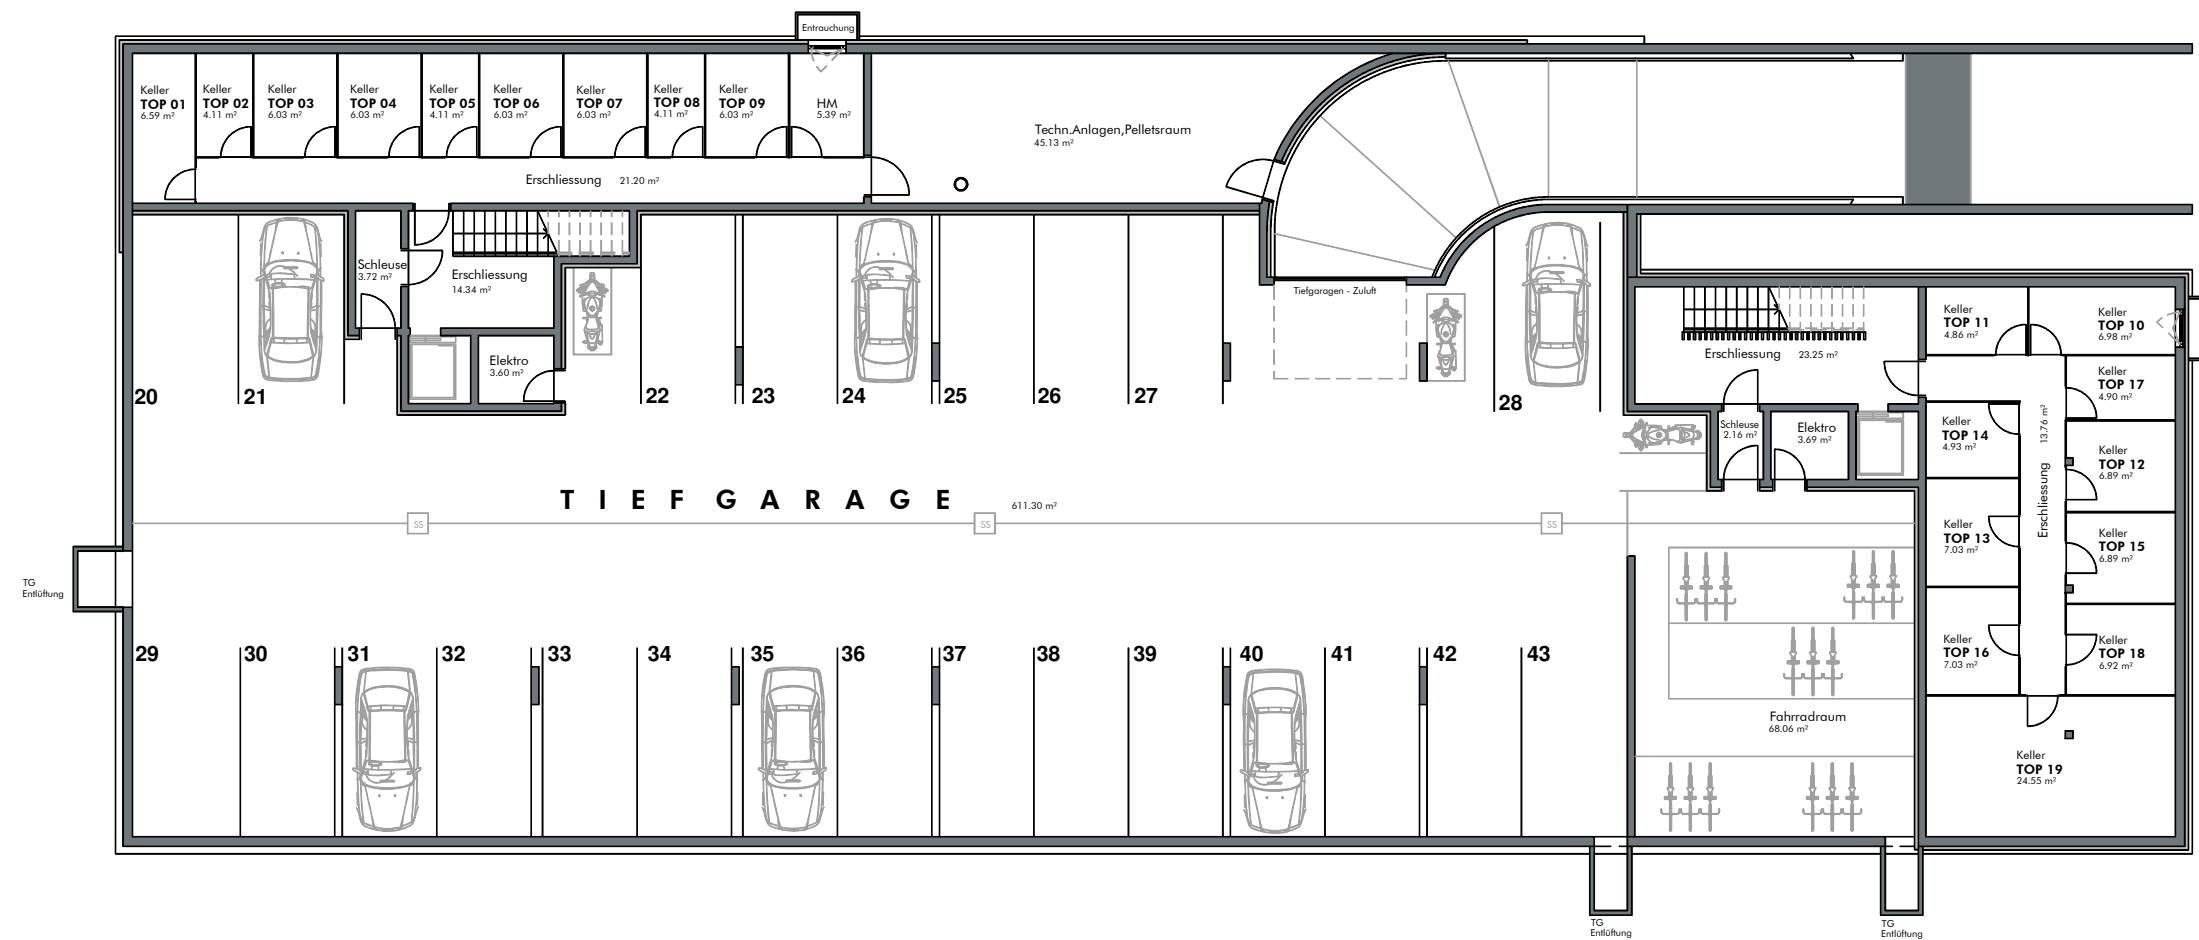

BEMERKUNGEN

15.04.2021

Alle Maße sind Rohbaumaße und ca. Angaben und können zur Natur differieren.

Strichliert dargestellte Einrichtungsgegenstände im Sanitärbereich sind nicht in der Grundausstattung enthalten.