


Raiffeisenstrasse , Lustenau

3-Zimmer Wohnung | Top 10 | Haus B | Erdgeschoss

Wohnfläche: 73.90 m<sup>2</sup> | Terrasse: 17.73 m<sup>2</sup> | Gartenfläche ca.41.00 m<sup>2</sup>


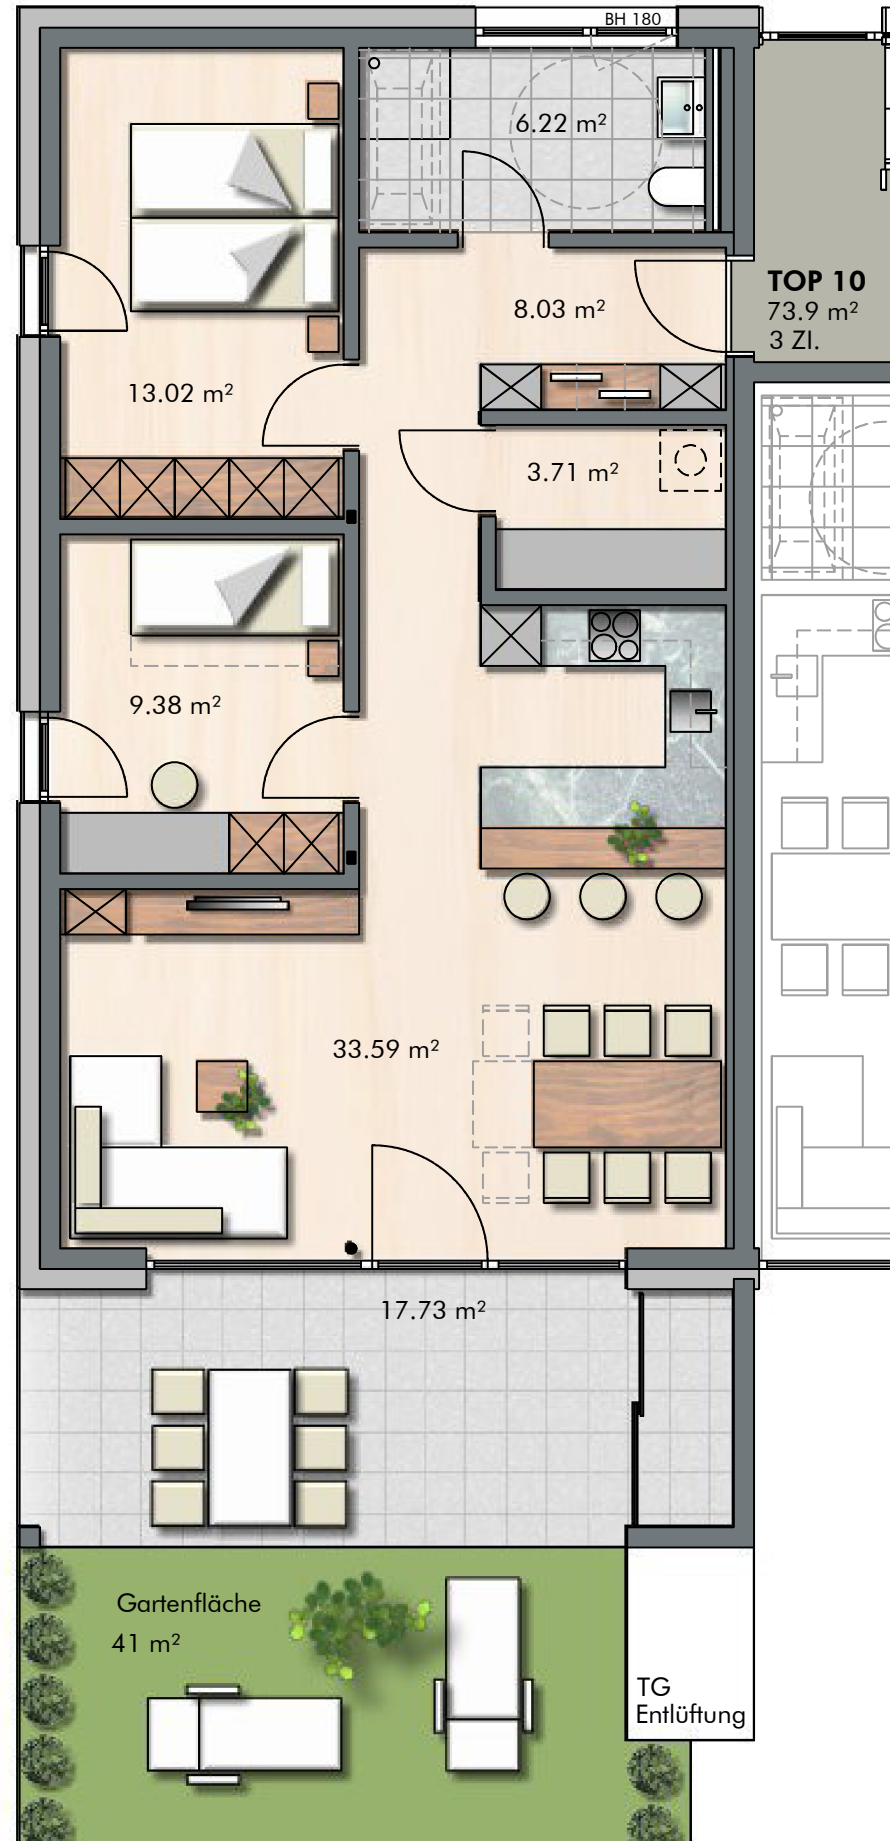


## INFORMATIONEN

LEGENDE: BH Brüstungshöhe  
EV Elektroverteiler  
HV Heizungsverteiler

M 1: 75

## LAGEPLÄNE

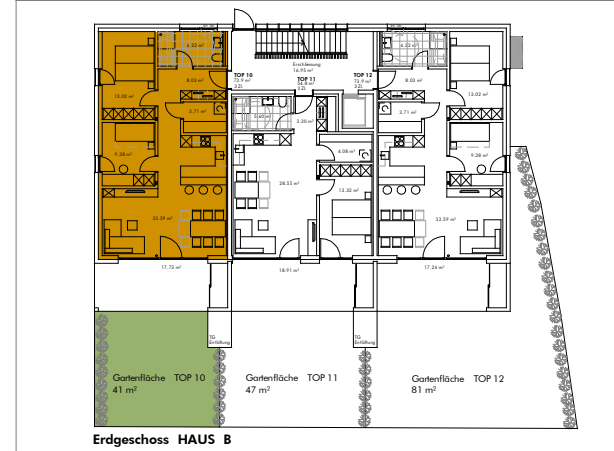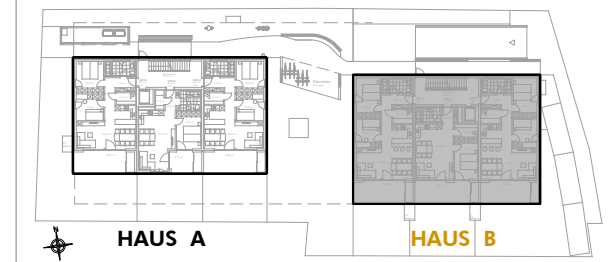

## BEMERKUNGEN

15.04.2021

Alle Maße sind Rohbaumaße und ca. Angaben und können zur Natur differieren.

Strichliert dargestellte Einrichtungsgegenstände im Sanitärbereich sind nicht in der Grundausrüstung enthalten.