


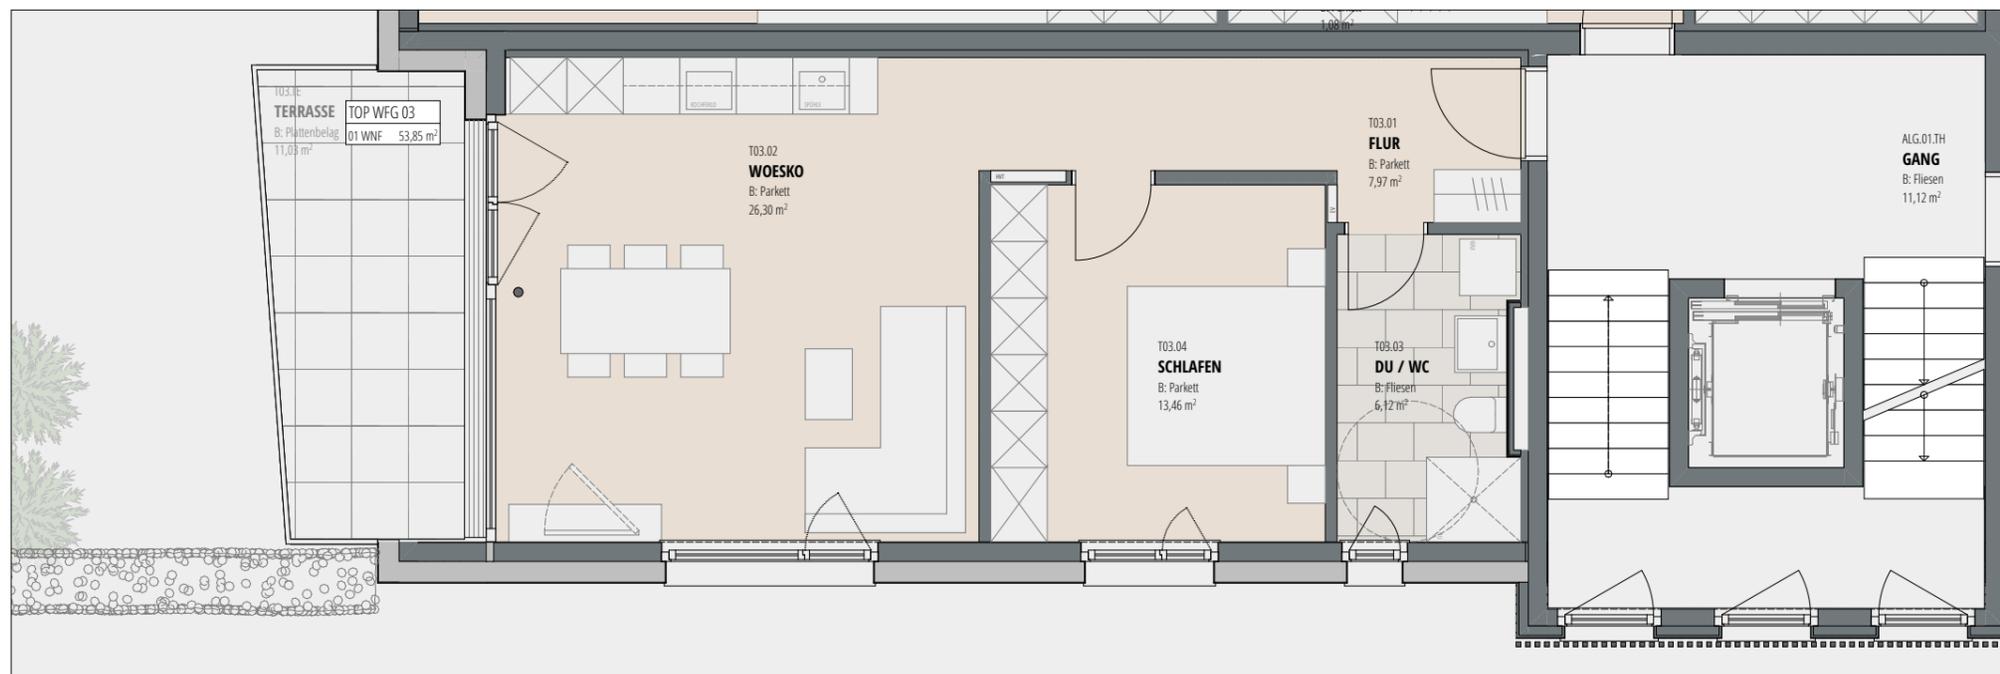


Feldgasse , Götzis

2-Zimmer | Top 03 | Obergeschoss
 Wohnfläche: 53,85 m²
 Terrasse: 11,03 m²



LAGEPLAN

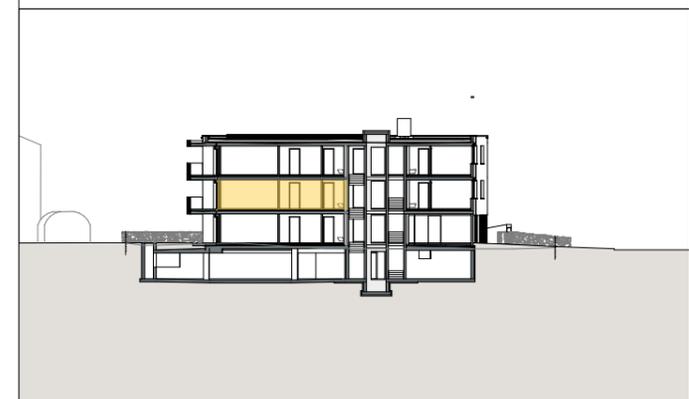

INFORMATIONEN

23.01.2023

Alle Maße sind Rohbaumaße und ca. Angaben
 und können zur Natur differieren.

Strichliert dargestellte Einrichtungsgegenstände
 im Sanitärbereich
 sind nicht in der Grundausrüstung enthalten.

M 1:75

