



rhetikusstraße 5, altach

2-zimmer | top 14 | 2.obergeschoss
wohnfläche 54,95m²
terrasse 11,51m²



2. obergeschoss




südost ansicht

informationen

09.03.2023

alle maße sind rohbaumaße und ca. angaben
und können zur natur differieren.

m 1:50

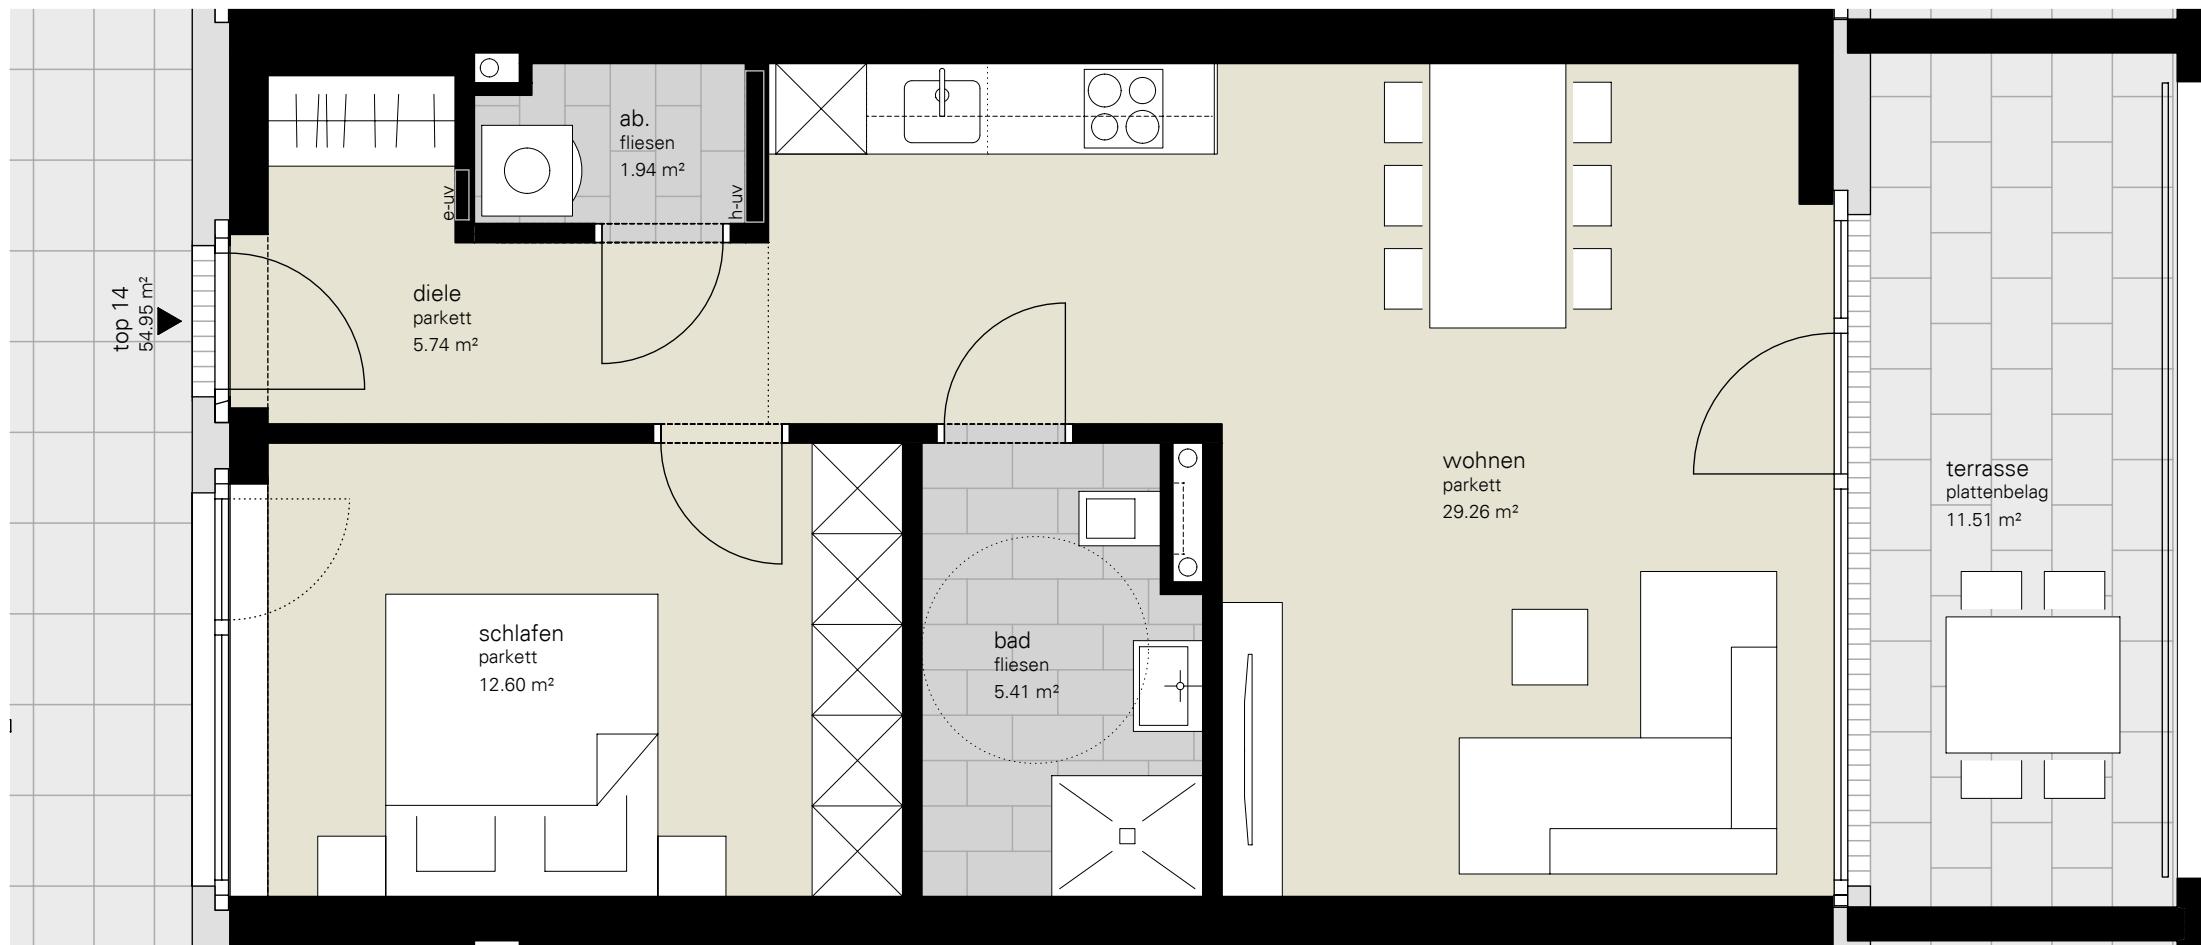

0 1 2 5m