




Forststraße , Lustenau


2 - Zimmer | Top 05 | Obergeschoß

Wohnfläche: 56,02 m²

Terrasse: 17,51 m²

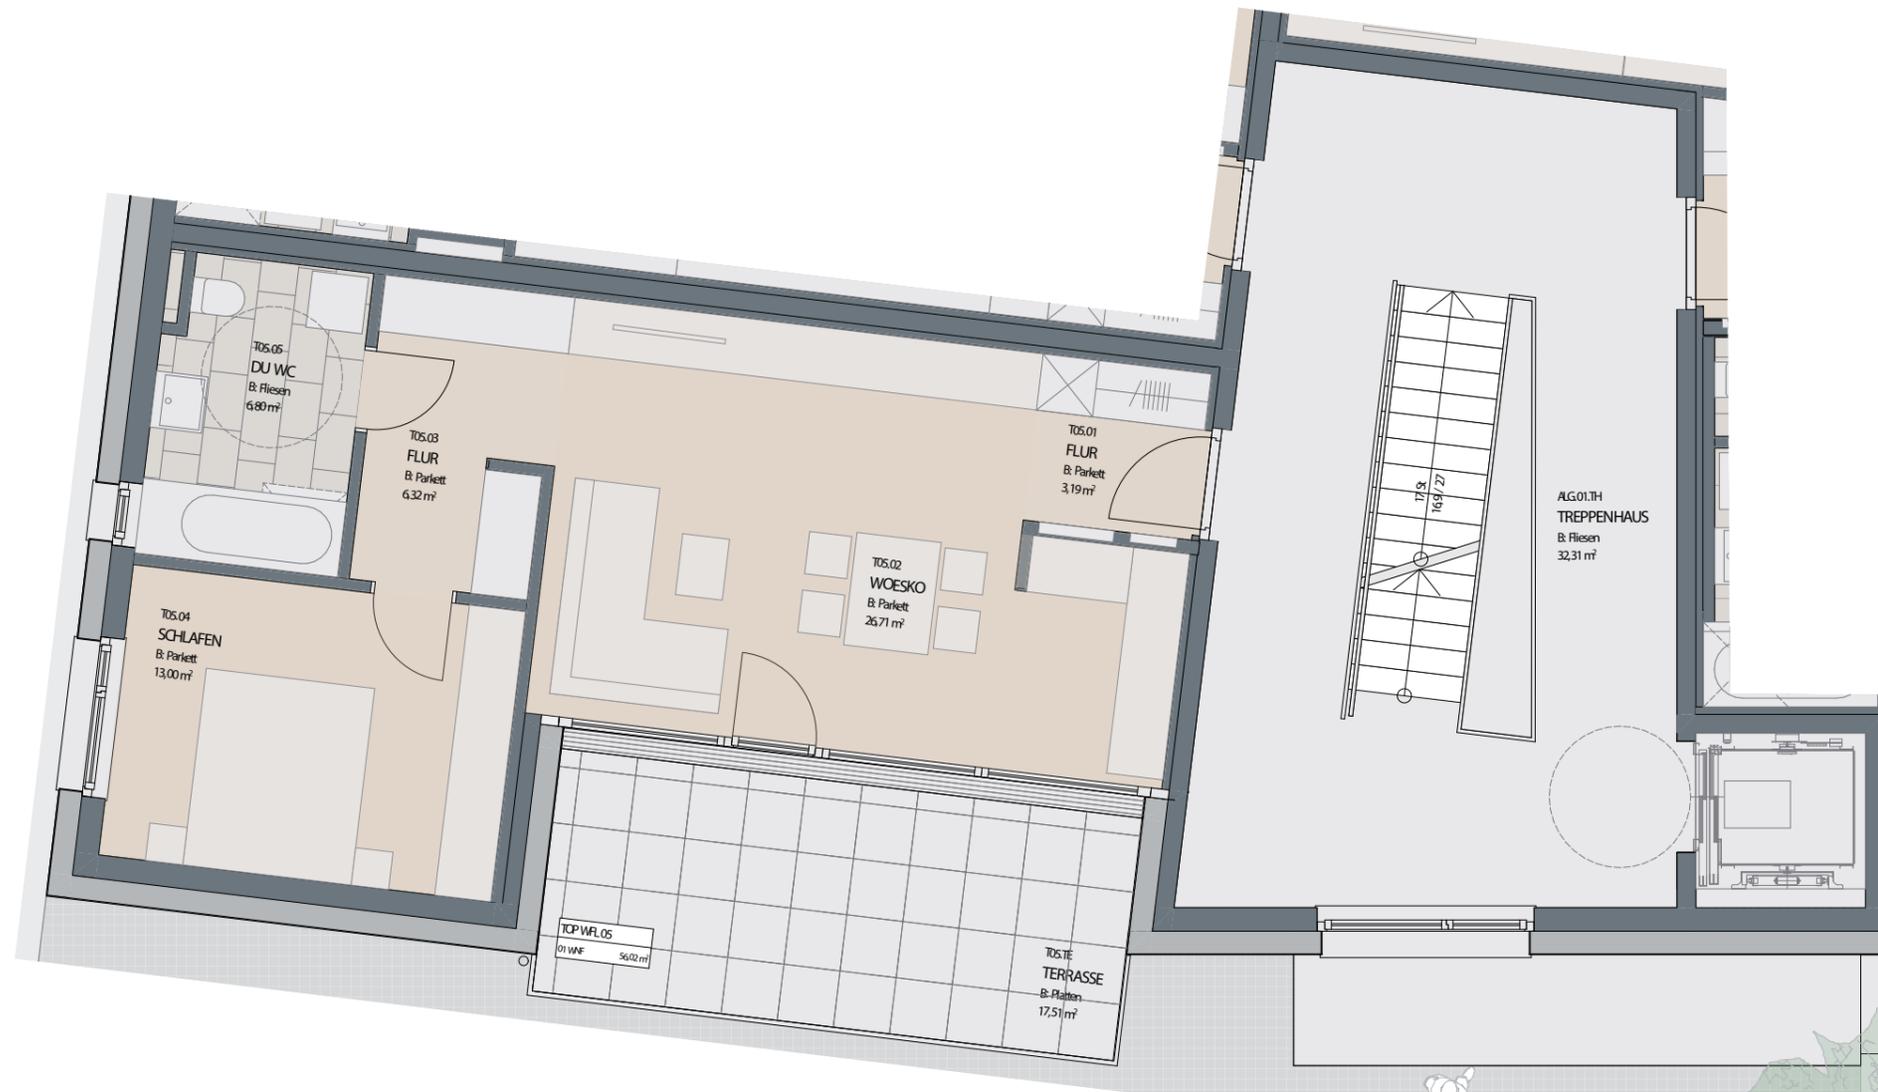

LAGEPLAN

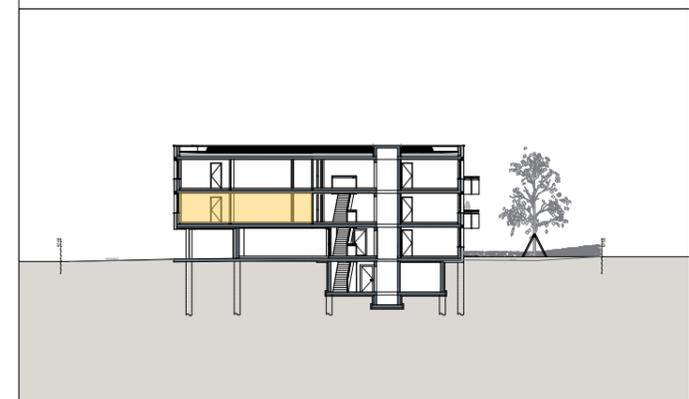

INFORMATIONEN

05.06.2023

Alle Maße sind Rohbaumaße und ca. Angaben und können zur Natur differieren.

Strichliert dargestellte Einrichtungsgegenstände im Sanitärbereich sind nicht in der Grundausstattung enthalten.

M 1:75

