


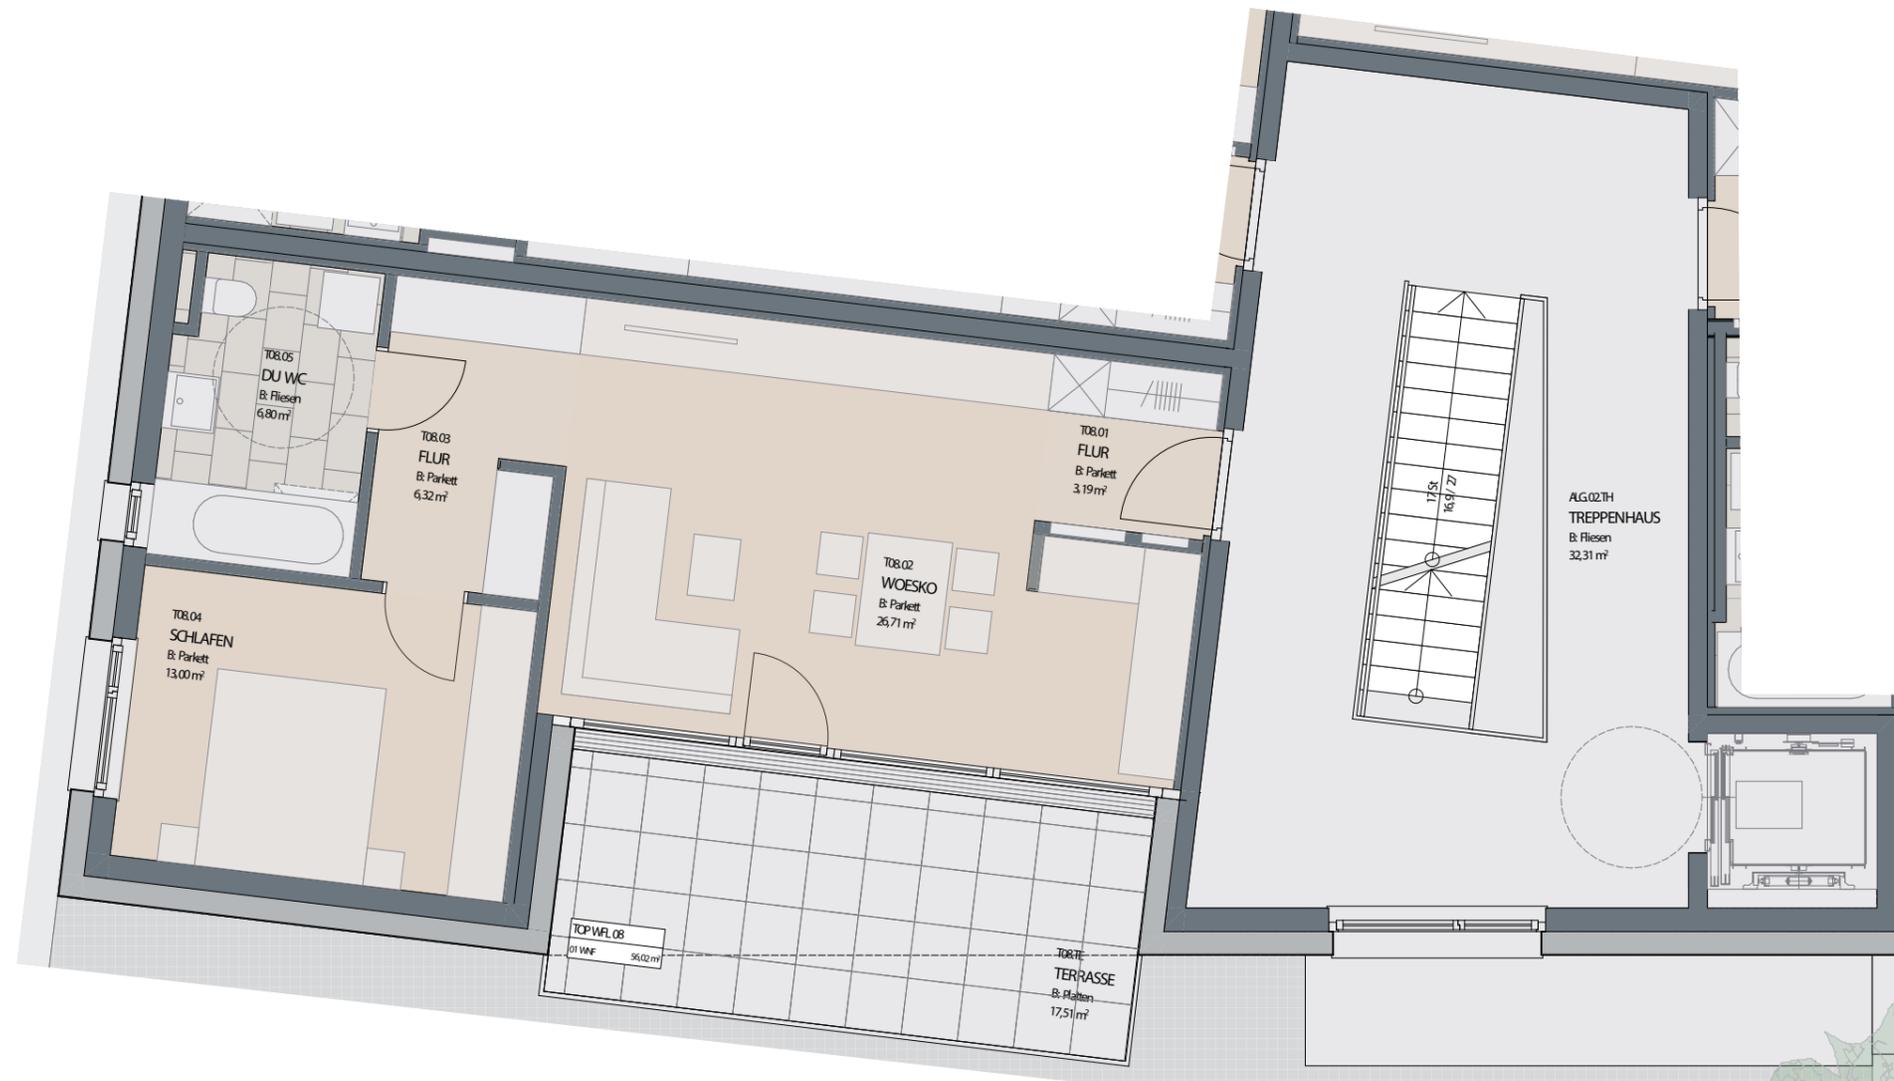


Forststraße , Lustenau

2 - Zimmer | Top 08 | Dachgeschoß
 Wohnfläche: 56,02 m²
 Terrasse: 17,51 m²



LAGEPLAN

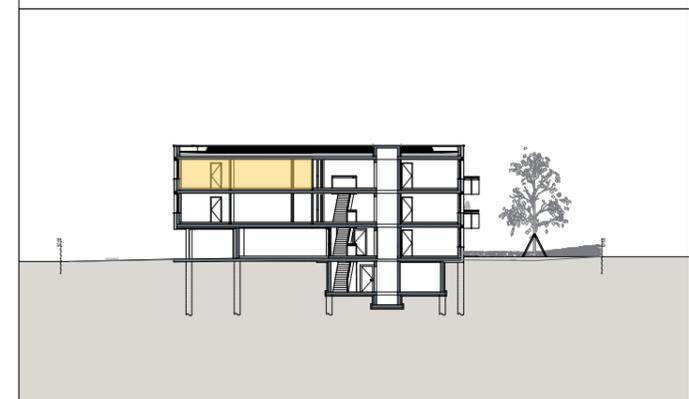

INFORMATIONEN

05.06.2023

Alle Maße sind Rohbaumaße und ca. Angaben und können zur Natur differieren.

Strichliert dargestellte Einrichtungsgegenstände im Sanitärbereich sind nicht in der Grundausstattung enthalten.

M 1:75

