


Raum.punkt
Immobilien

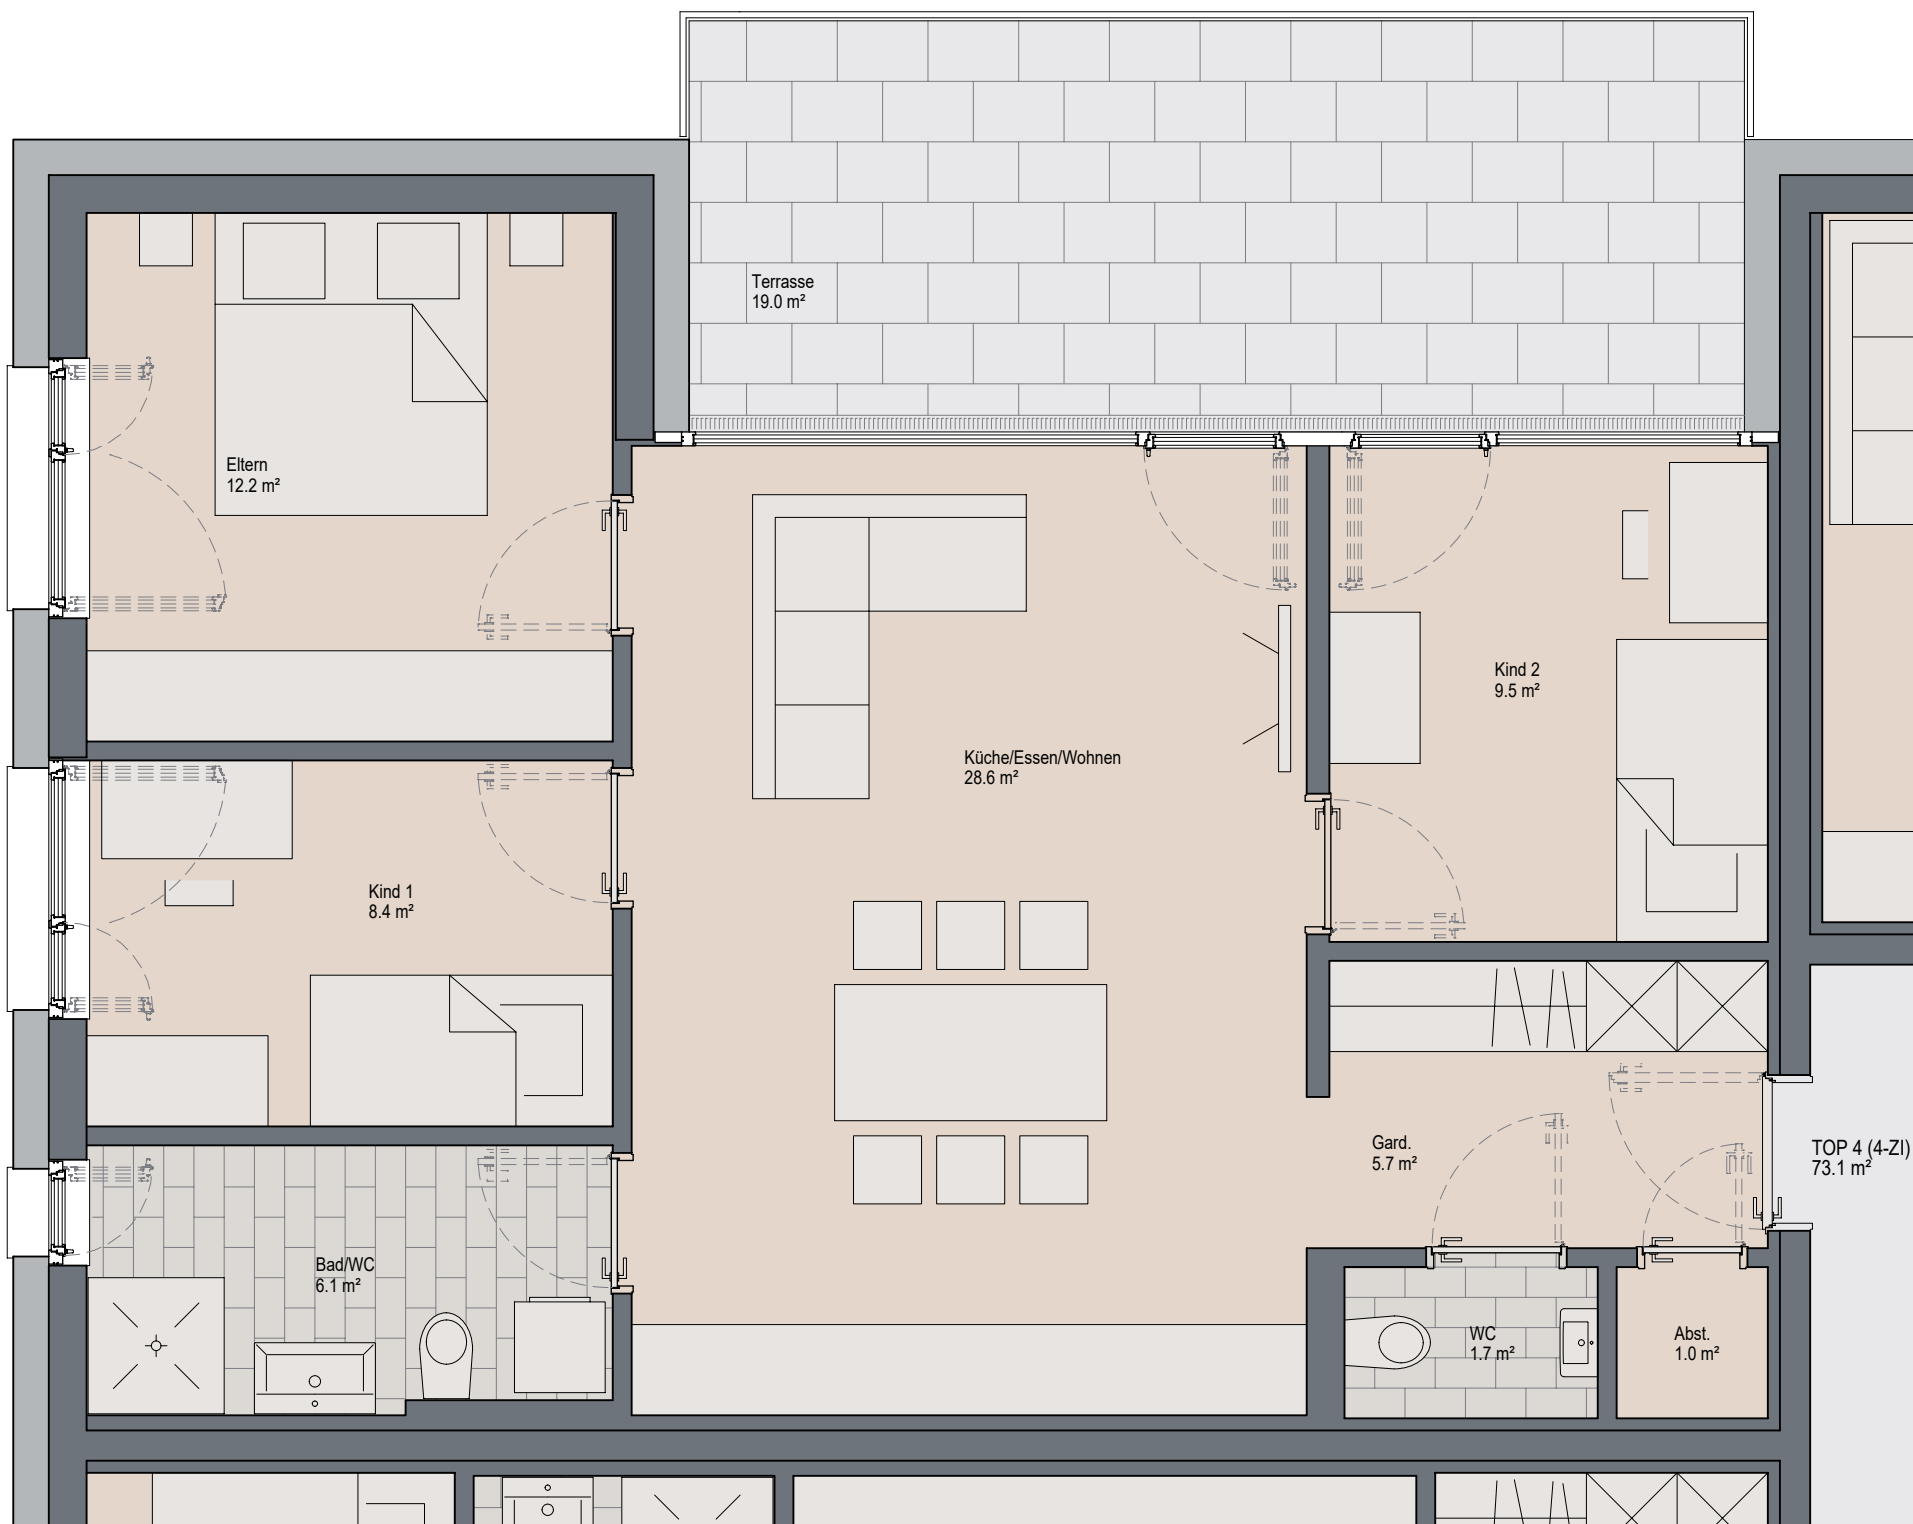


Forststraße, Lustenau

4 - Zimmer | Top 4 | 1. Obergeschoß

Wohnfläche: 73,1 m²
Terrasse: 19,0 m²



LAGEPLAN

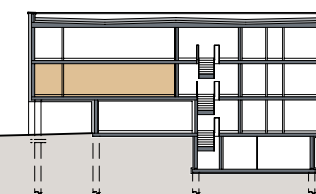

SCHNITT

INFORMATIONEN

12.08.2025

Alle Maße sind Rohbaumaße und ca. Angaben und können zur Natur differieren.

Strichliert dargestellte Einrichtungsgegenstände im Sanitärbereich sind nicht in der Grundausrüstung enthalten.

M 1 : 50

