
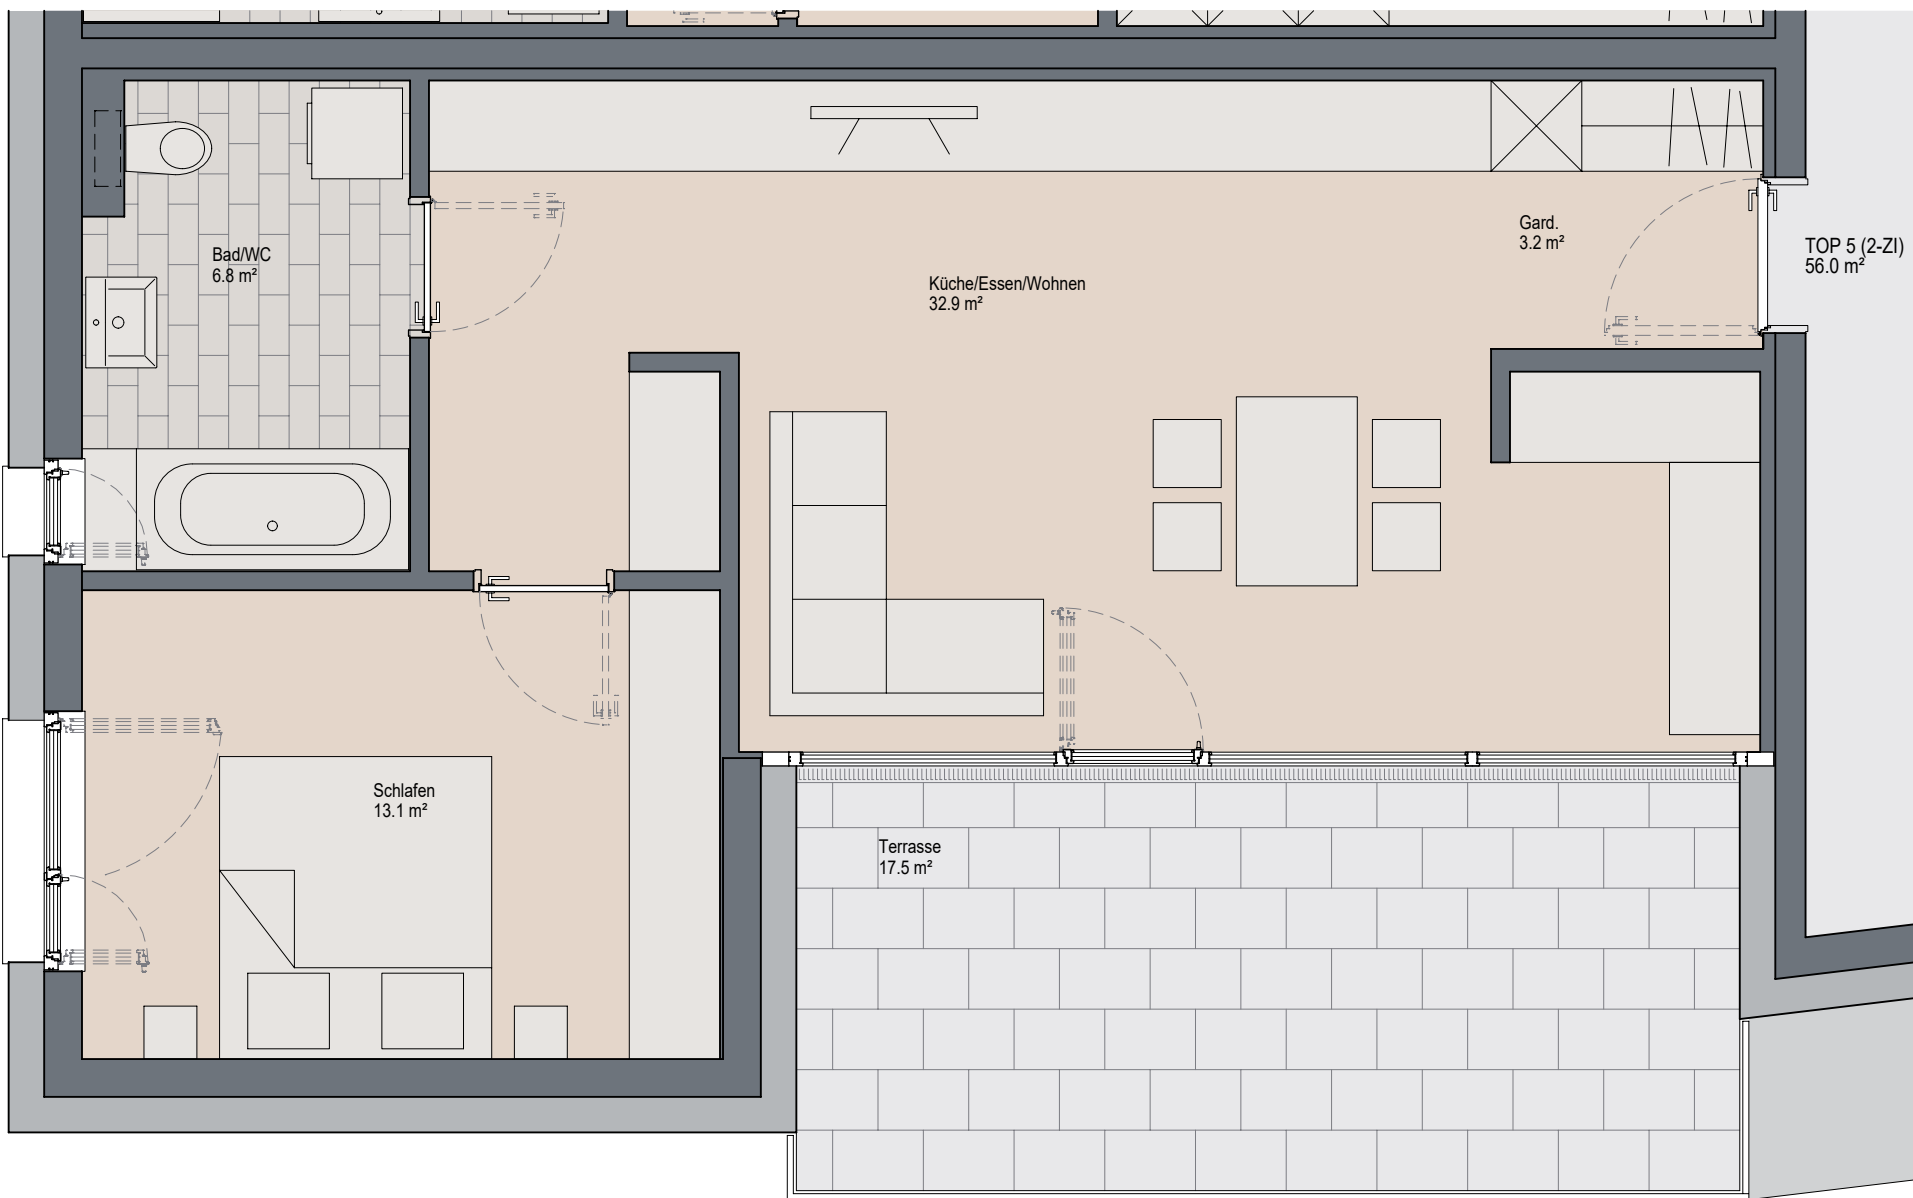
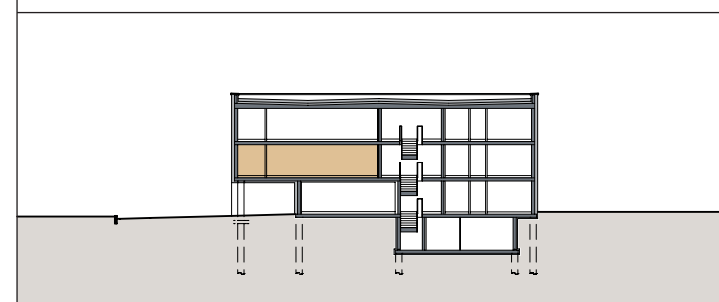


Forststraße, Lustenau

2 - Zimmer | Top 5 | 1. Obergeschoß

Wohnfläche: 56,0 m²
Terrasse: 17,5 m²

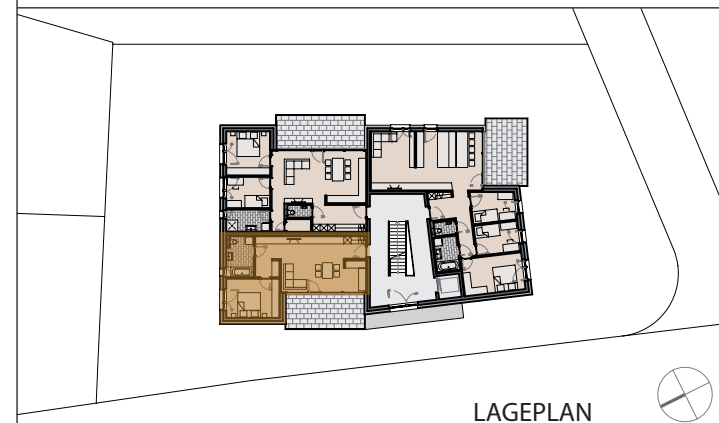

SCHNITT

INFORMATIONEN

12.08.2025

Alle Maße sind Rohbaumaße und ca. Angaben und können zur Natur differieren.

Strichliert dargestellte Einrichtungsgegenstände im Sanitärbereich sind nicht in der Grundausstattung enthalten.

M 1 : 50

